


# VOORLOPIG ONTWERP TROMPENBERG OOST


1:500 op A0

## DOORSNEDE 1

### HUDIG

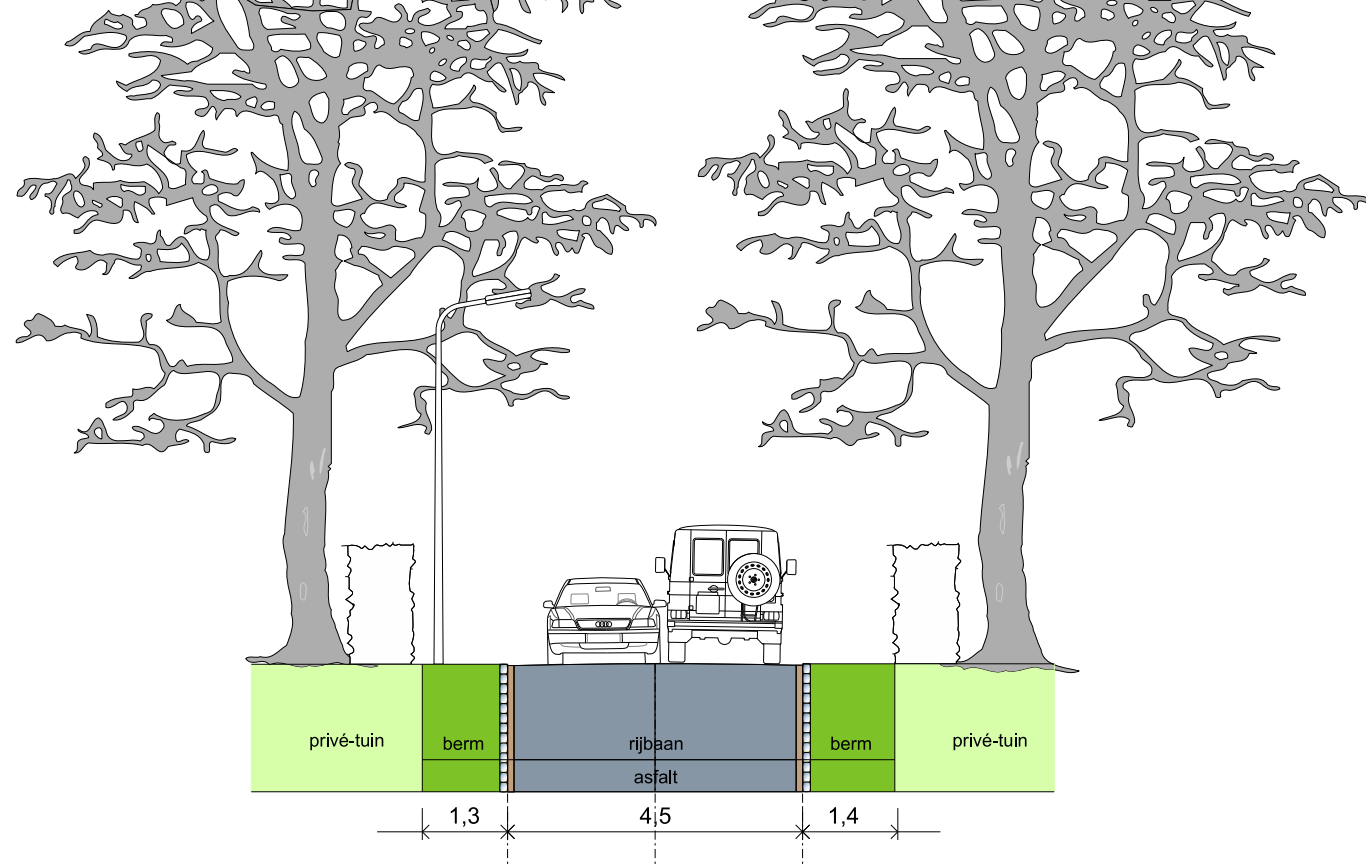


### NIEUW

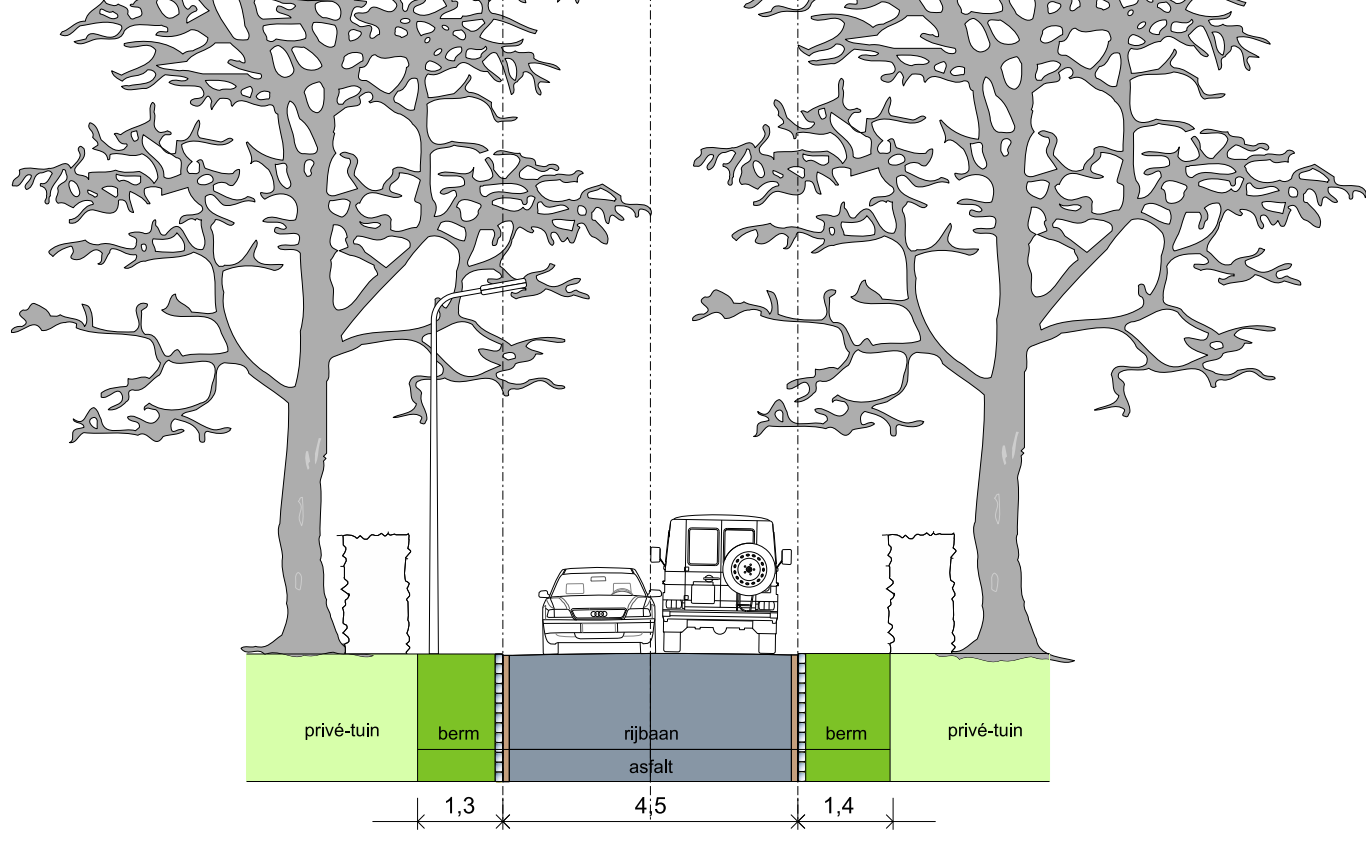


## DOORSNEDE 2

### HUDIG

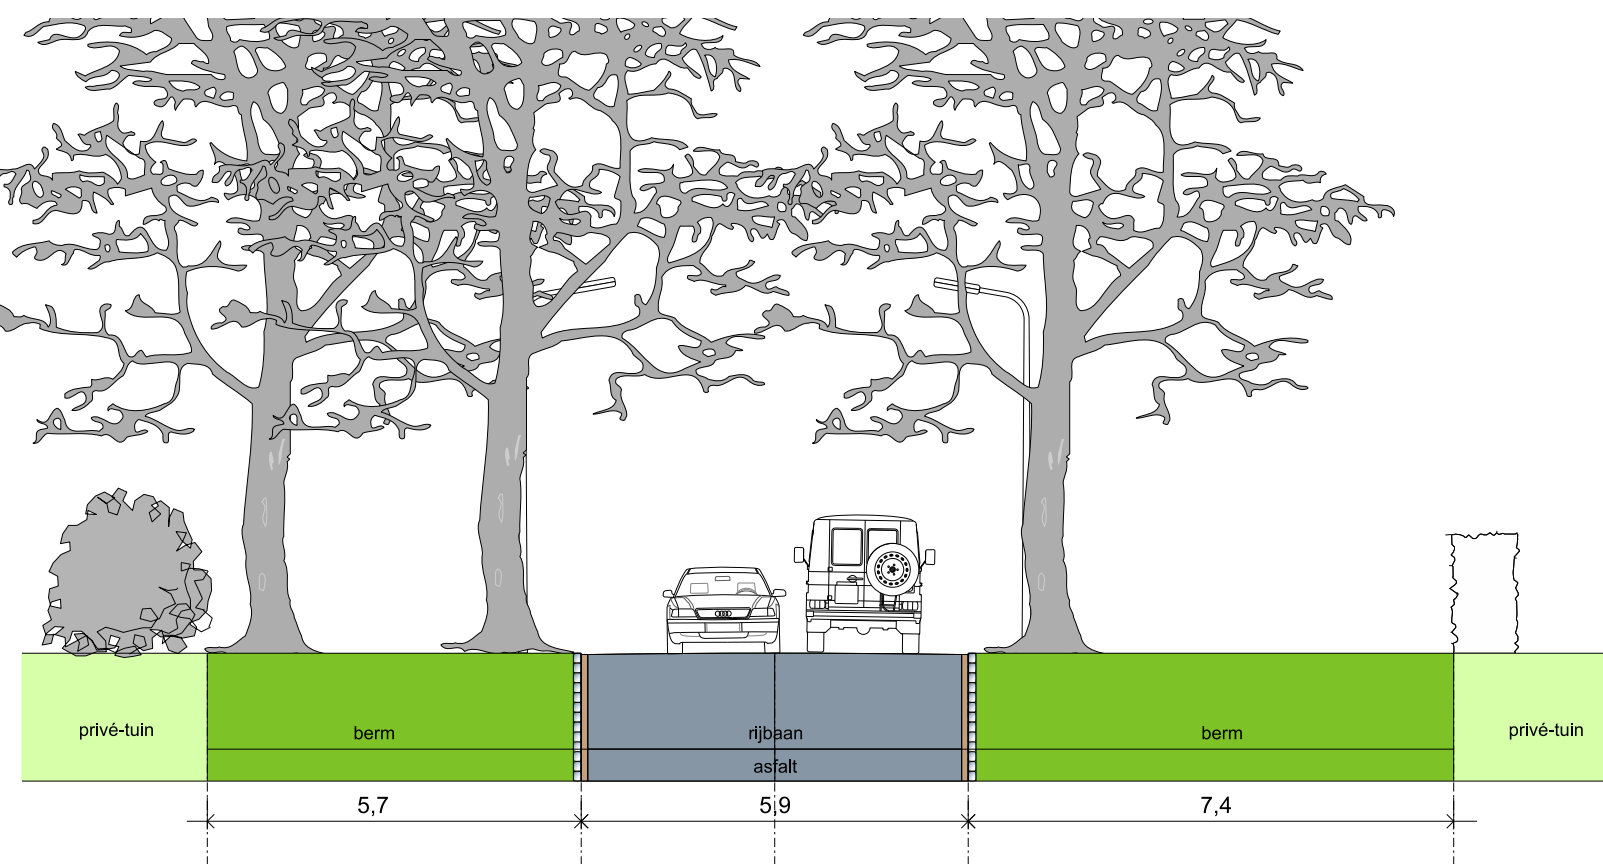


### NIEUW

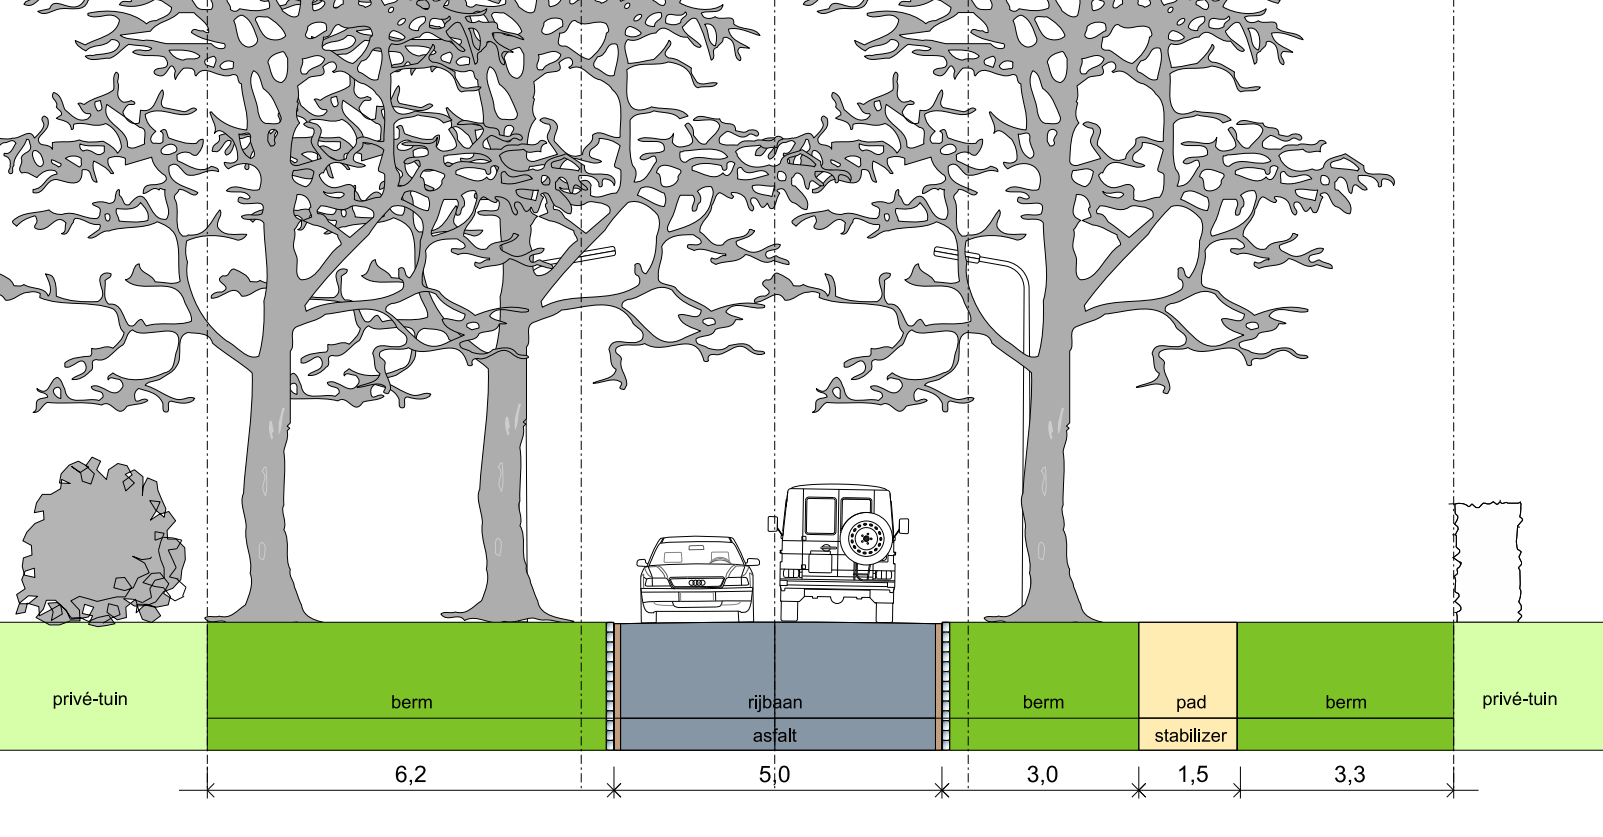


## DOORSNEDE 3

### HUDIG

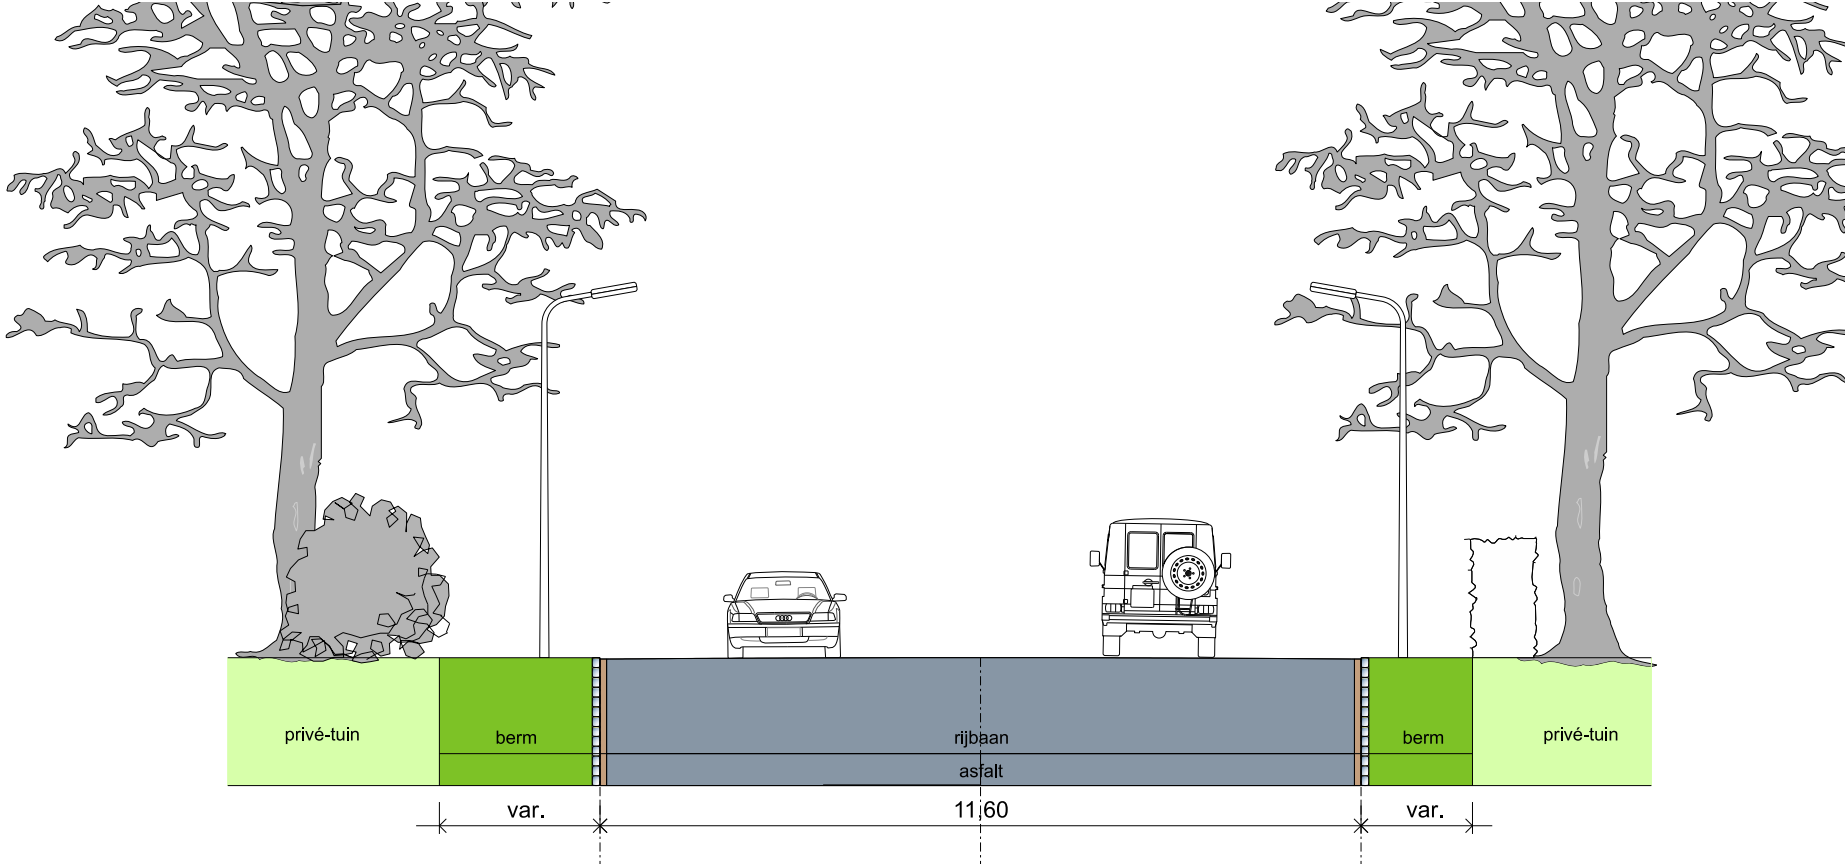

### NIEUW

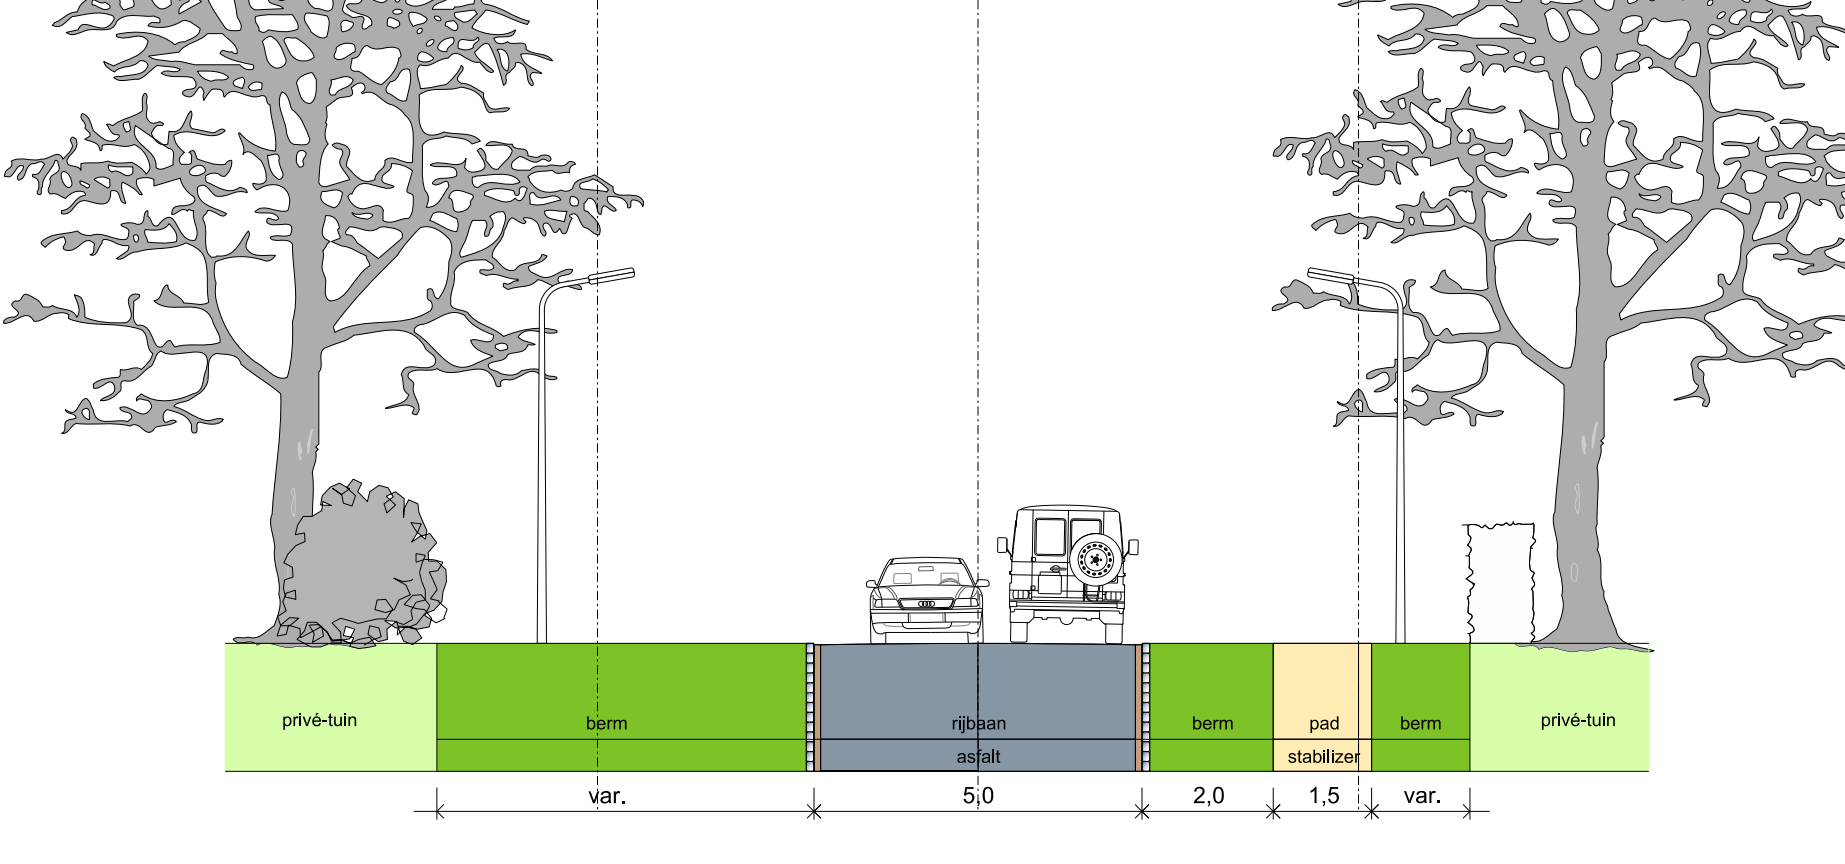




## OVERZICHTSTEKENING



### LEGENDA

- Rijweg in asfalt
- Onverharde berm, doorzaaien
- Particuliere opritten met eigen uitstraling, passend bij het perceel
  - halfverharding of gebakken klinkers
  - auto-inritten worden in de wegrand gemarkeerd door 3 stroken melafierkeien (natuursteen)
- Rand rijweg in de huidige situatie
- Rand rijweg
  - melafierkeien (natuursteen)
  - goot langs rijweg in één strek betonklinkers
- Bestaande bomen te behouden
- Boom te vervangen
- Boom te verwijderen
- Straatverlichting (LED) - behouden op huidige locatie

## KRUISPUNT JACOBUS PENNWEG, TROMPENBERGERWEG EN CEINTURBAAN

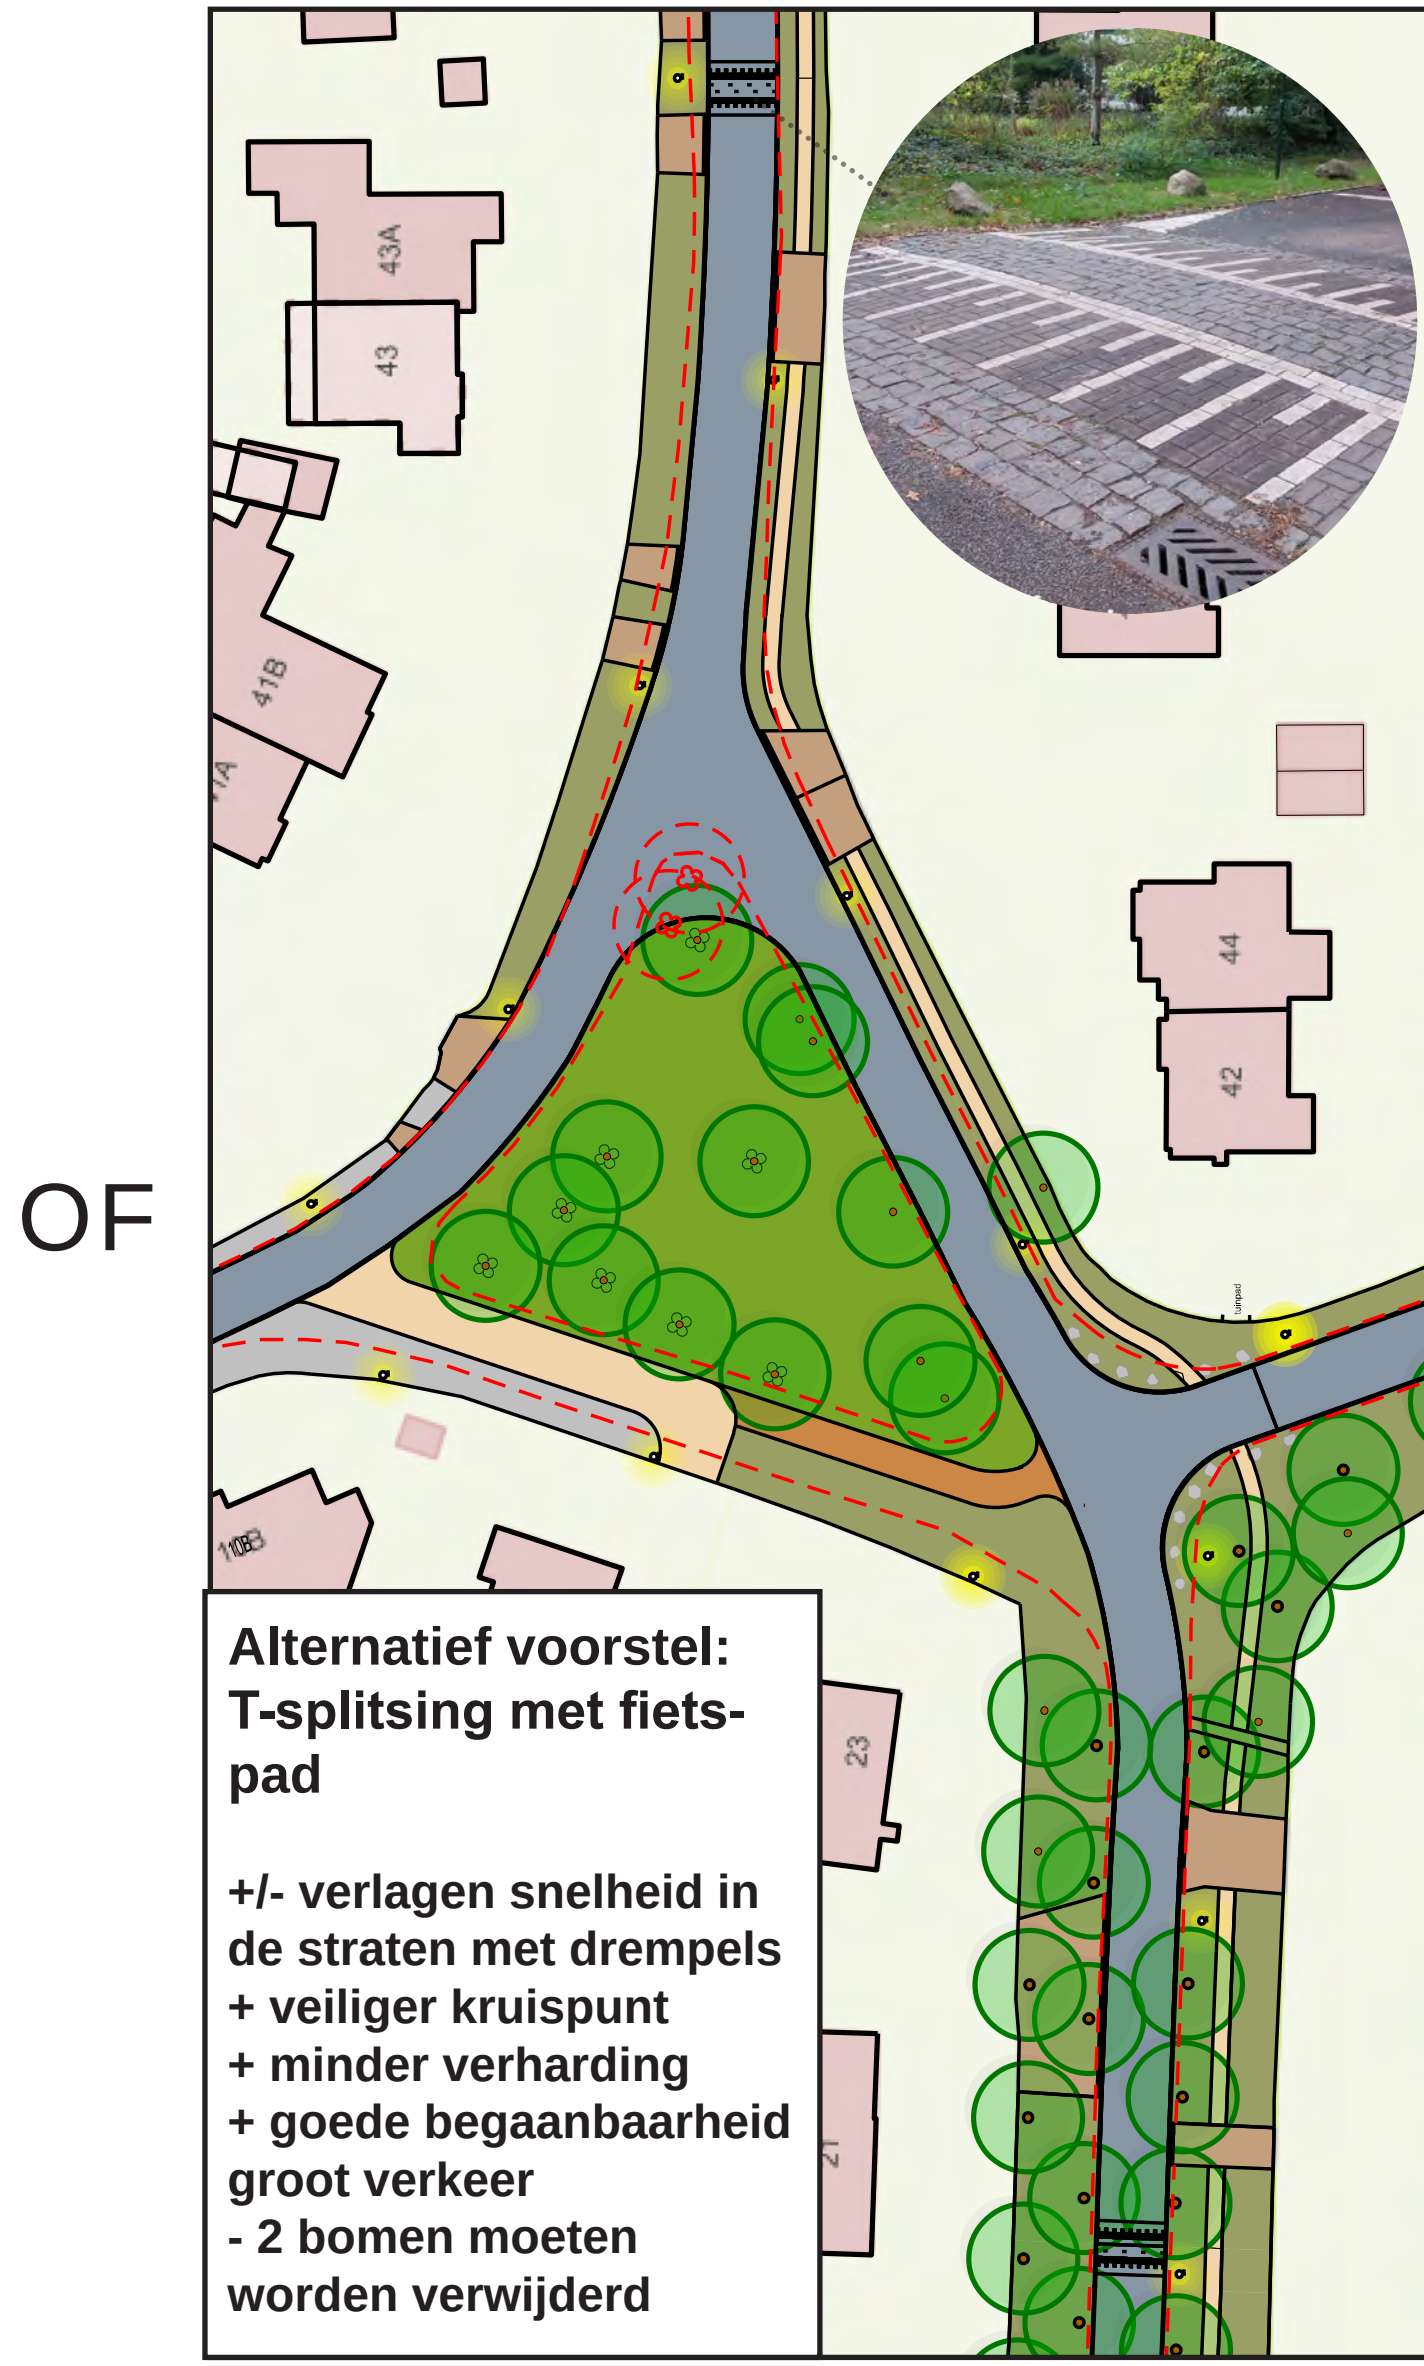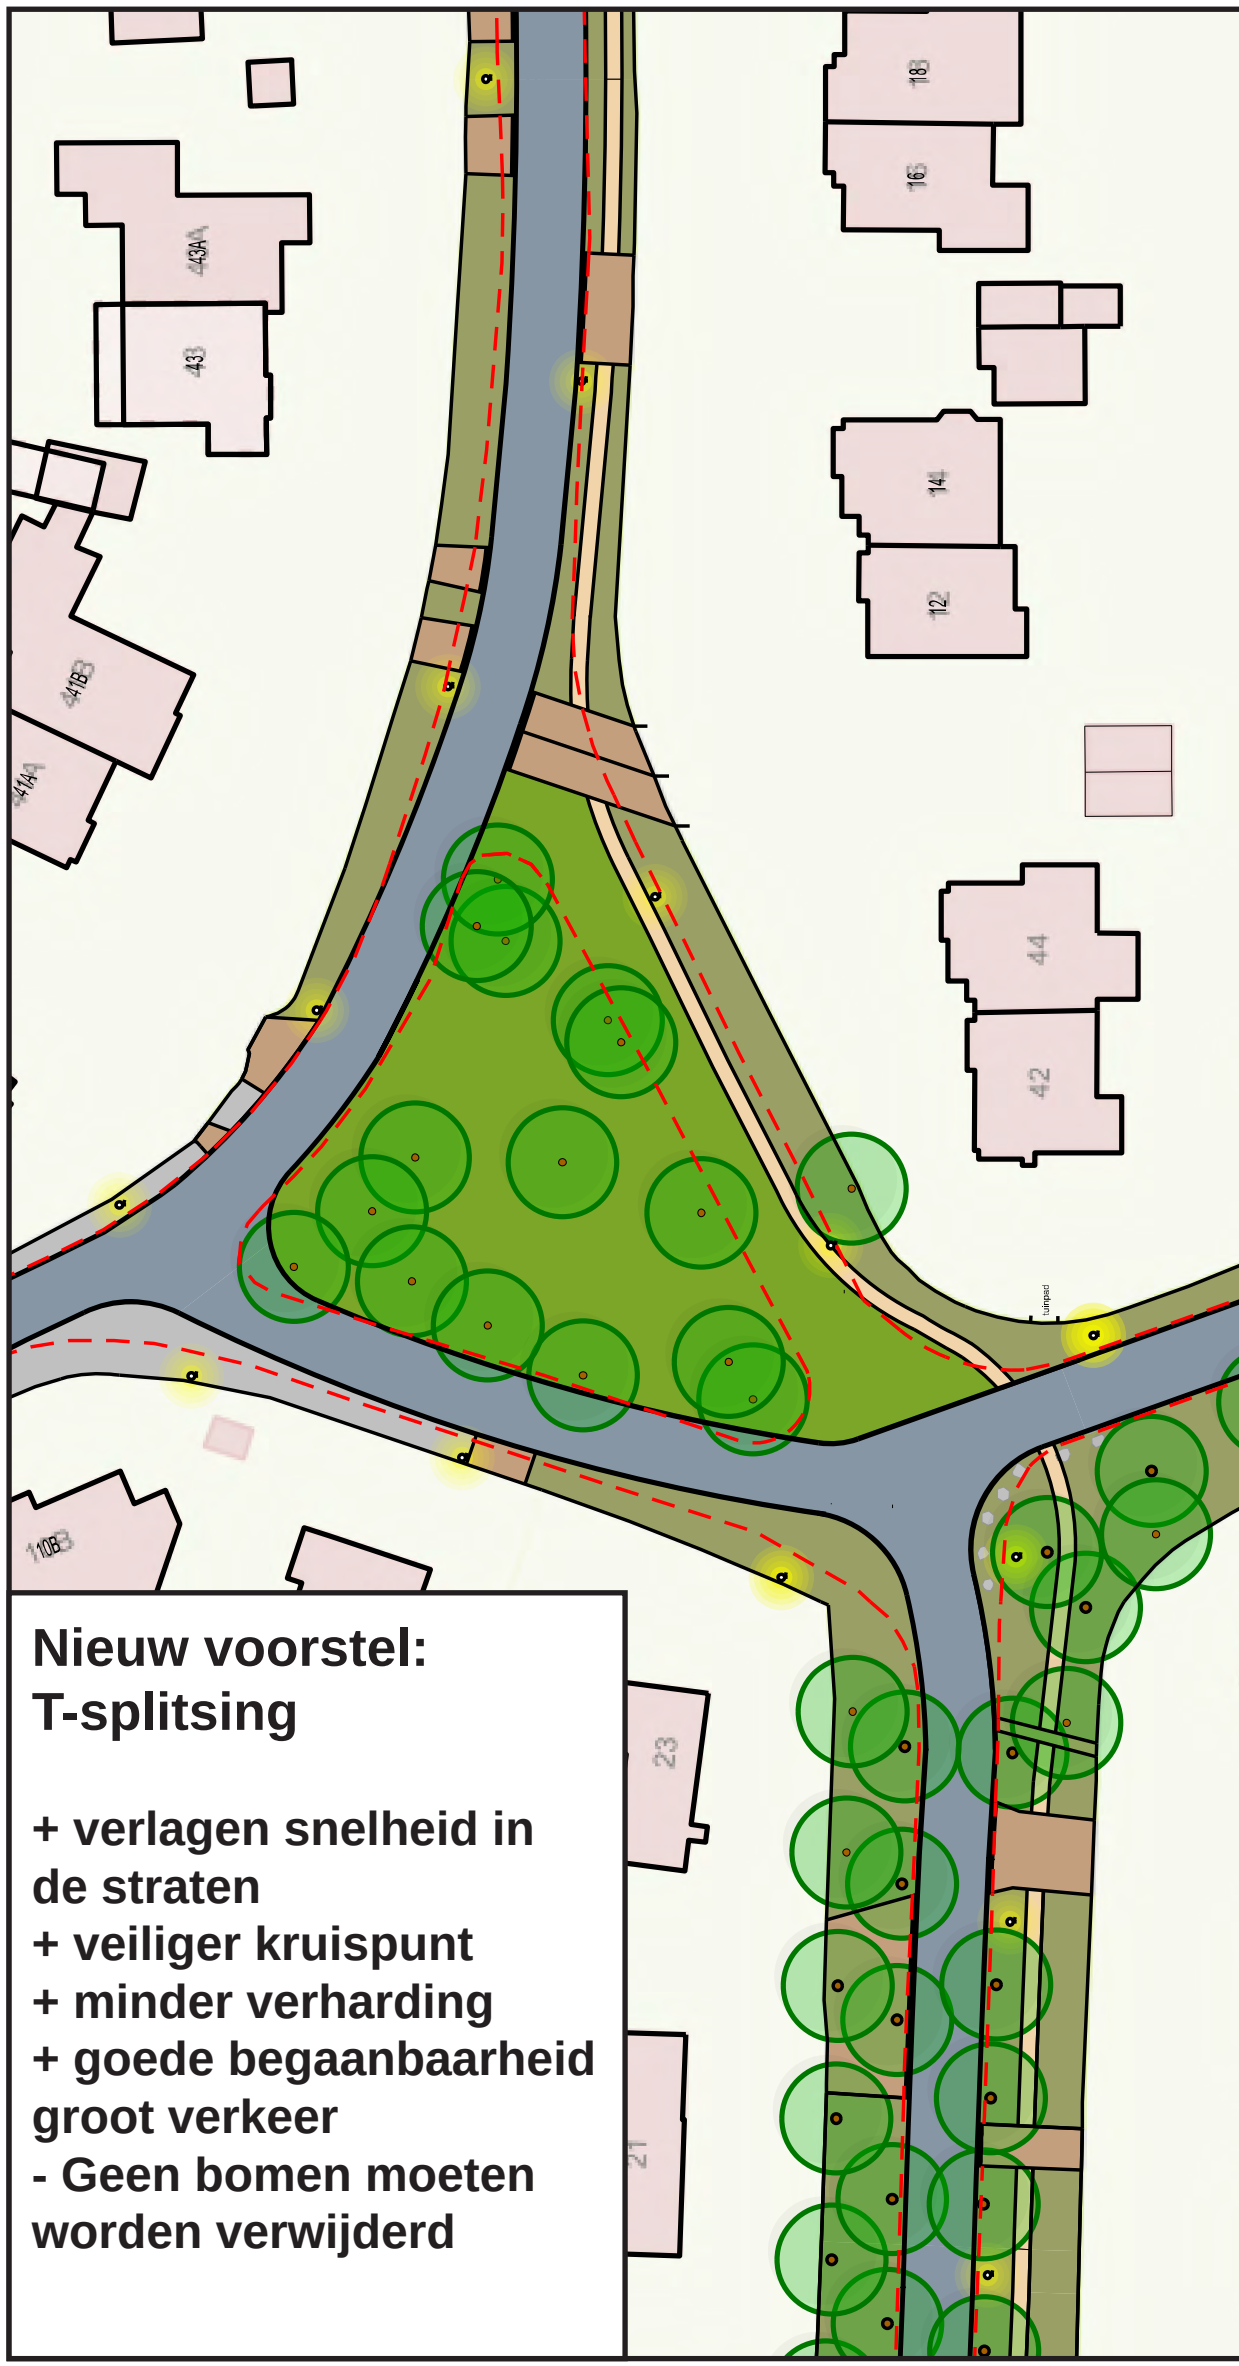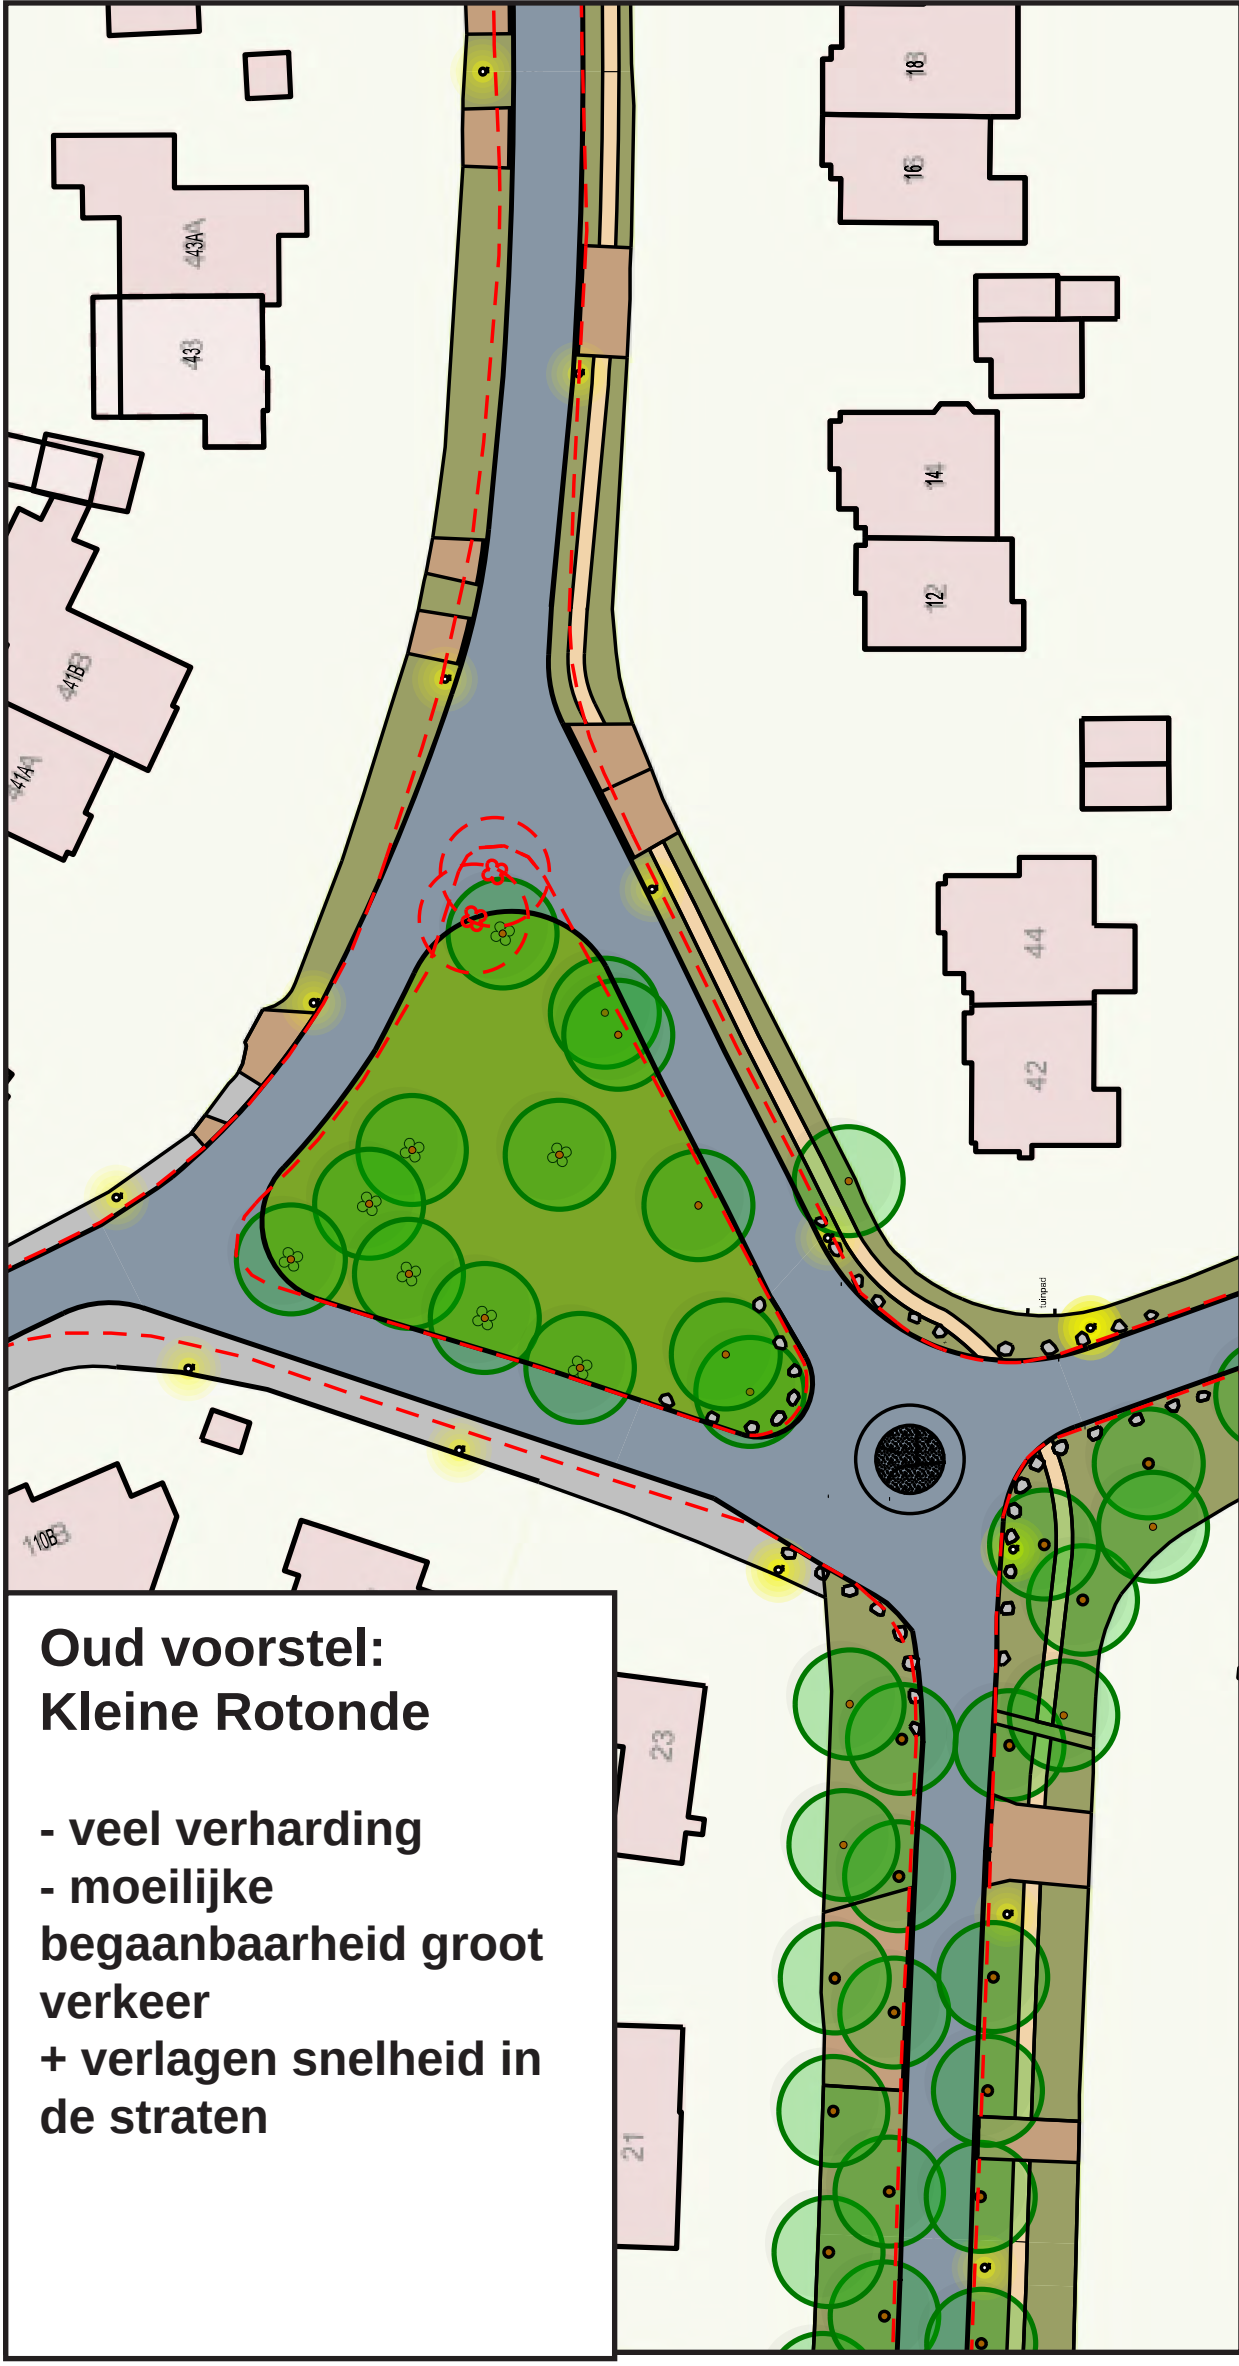

## MATERIALISERING



De strook melafierkeien (natuursteen) vormt een doorlopende lijn. De strook wordt niet onderbroken.



Markering particuliere inritten in de wegrand door 3 stroken melafierkeien (natuursteen)



Kolken zijn onderdeel van de wegrand en worden omsloten door melafierkeien (natuursteen)



Inrit passend bij het karakter van de kavel




# VOORLOPIG ONTWERP TROMPENBERG OOST


1:500 op A0

## DOORSNEDE 4

### HUDIG

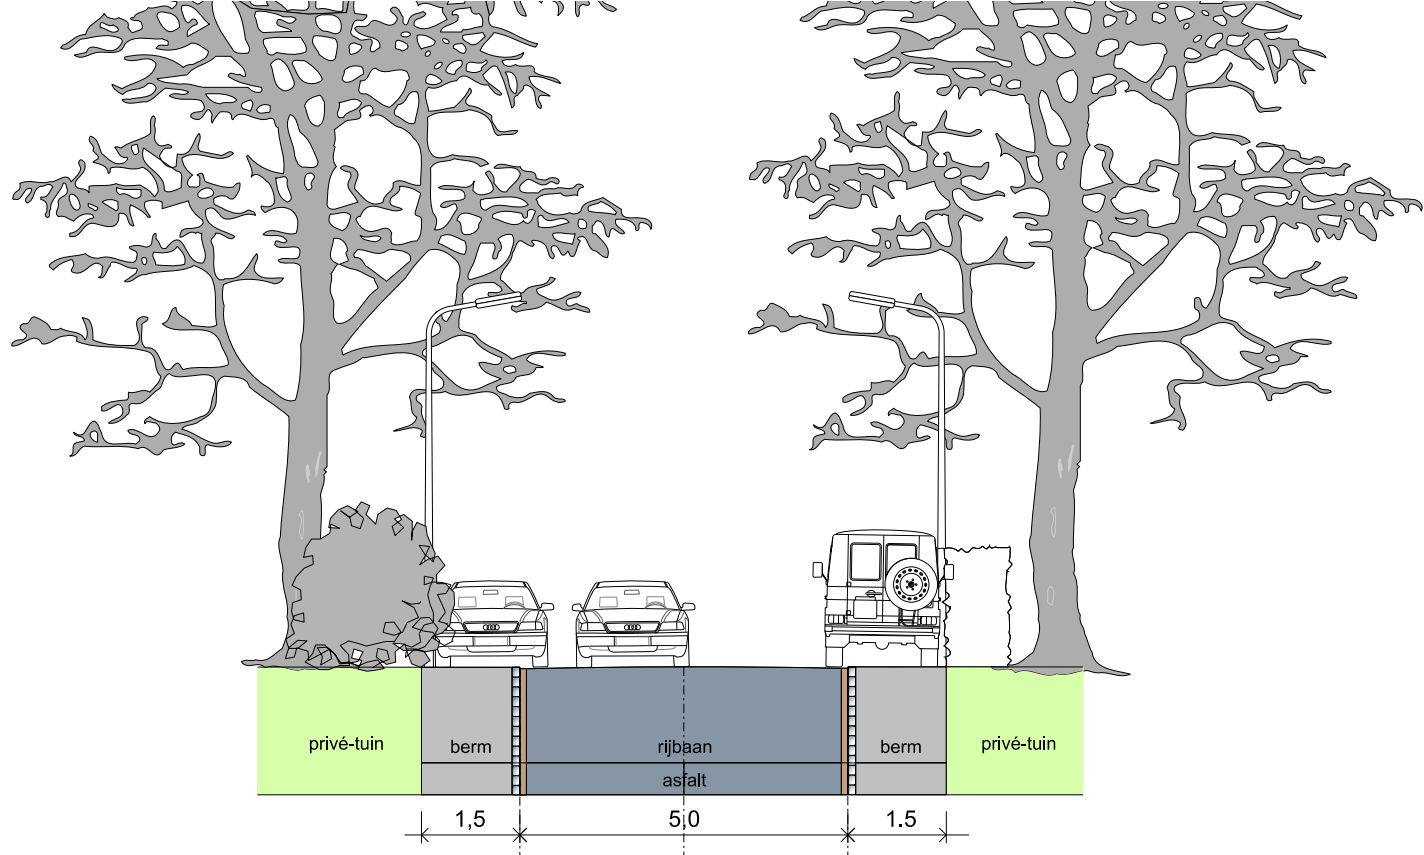

### NIEUW

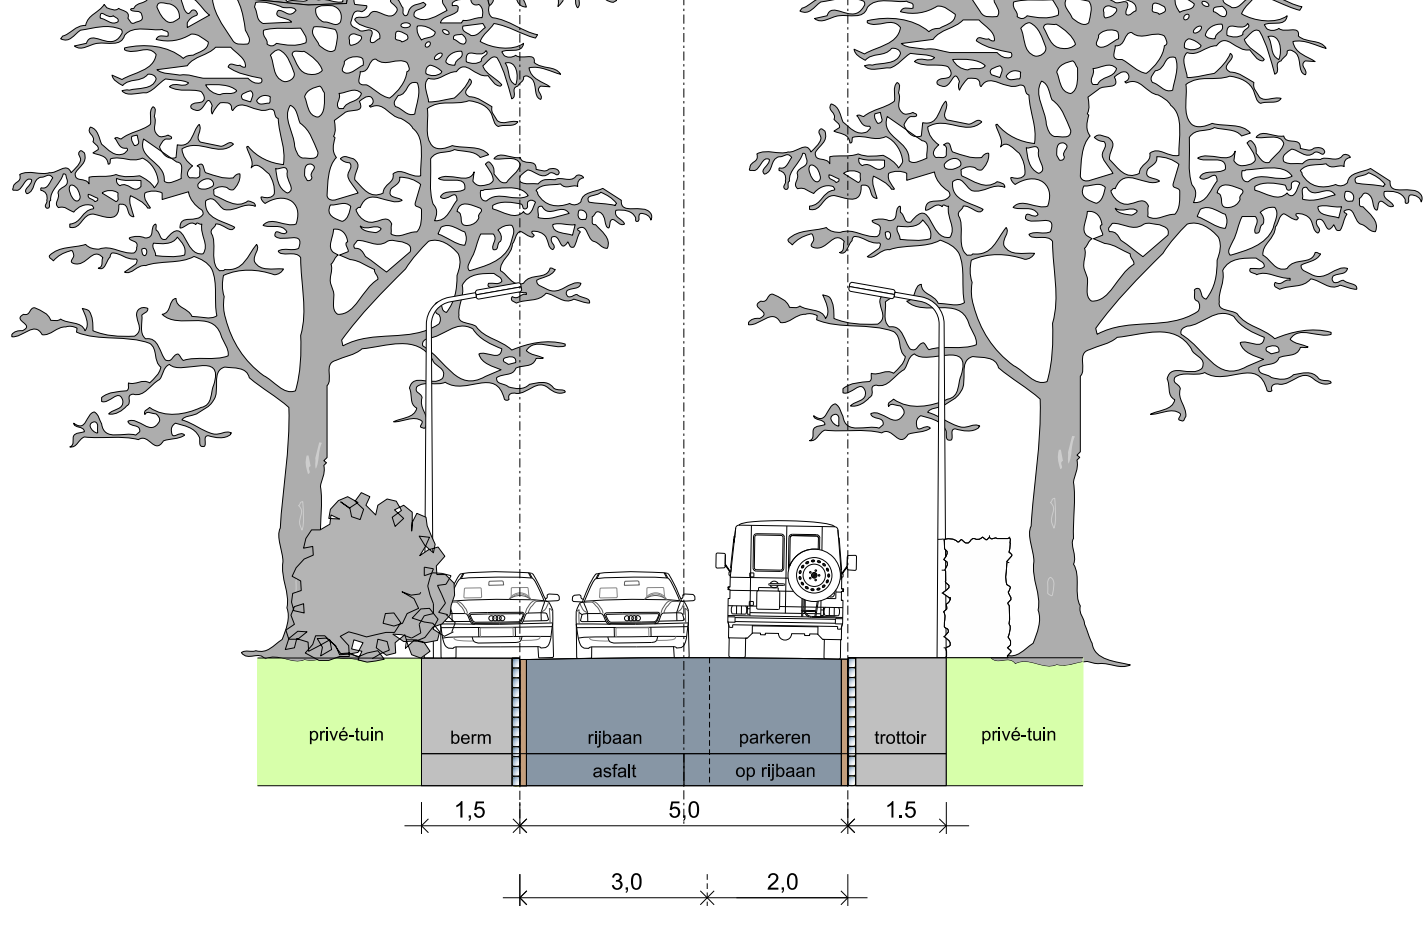


## DOORSNEDE 5

### HUDIG




### NIEUW

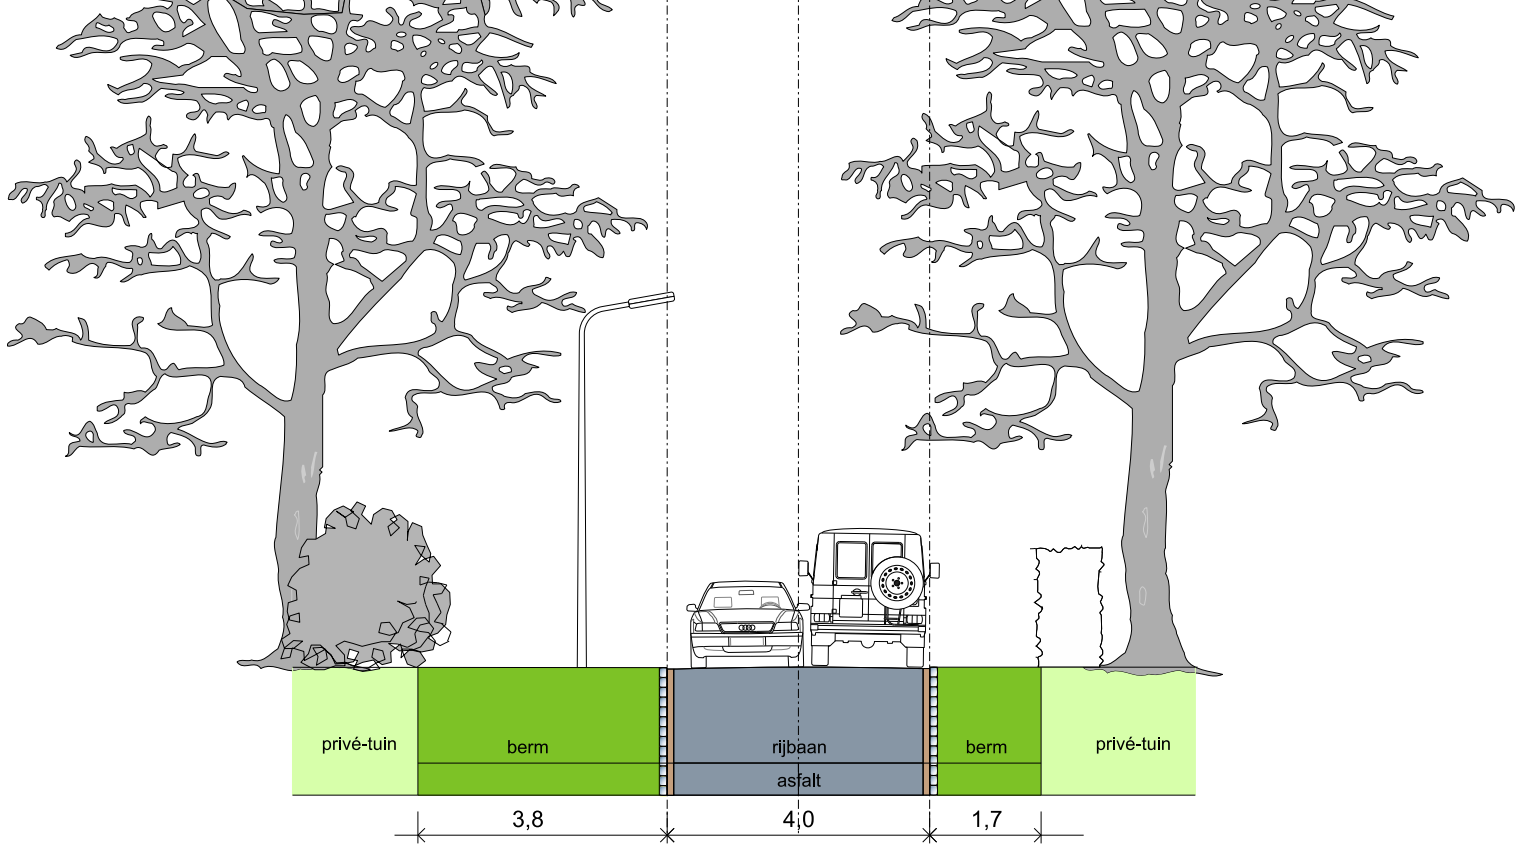


## DOORSNEDE 6

### HUDIG

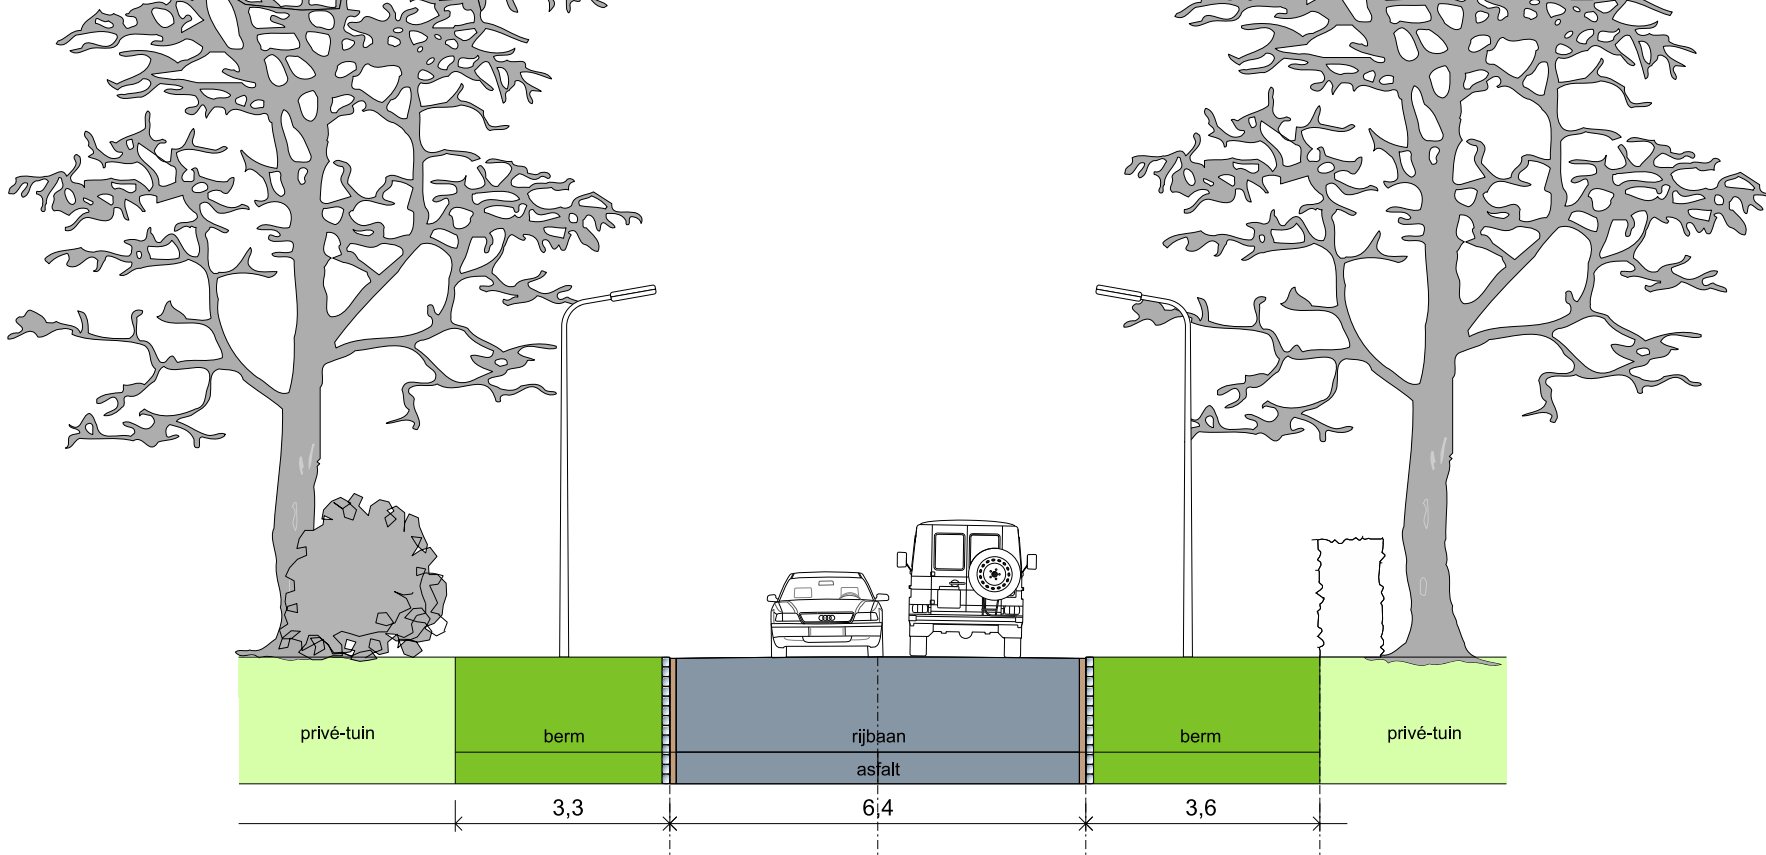

### NIEUW

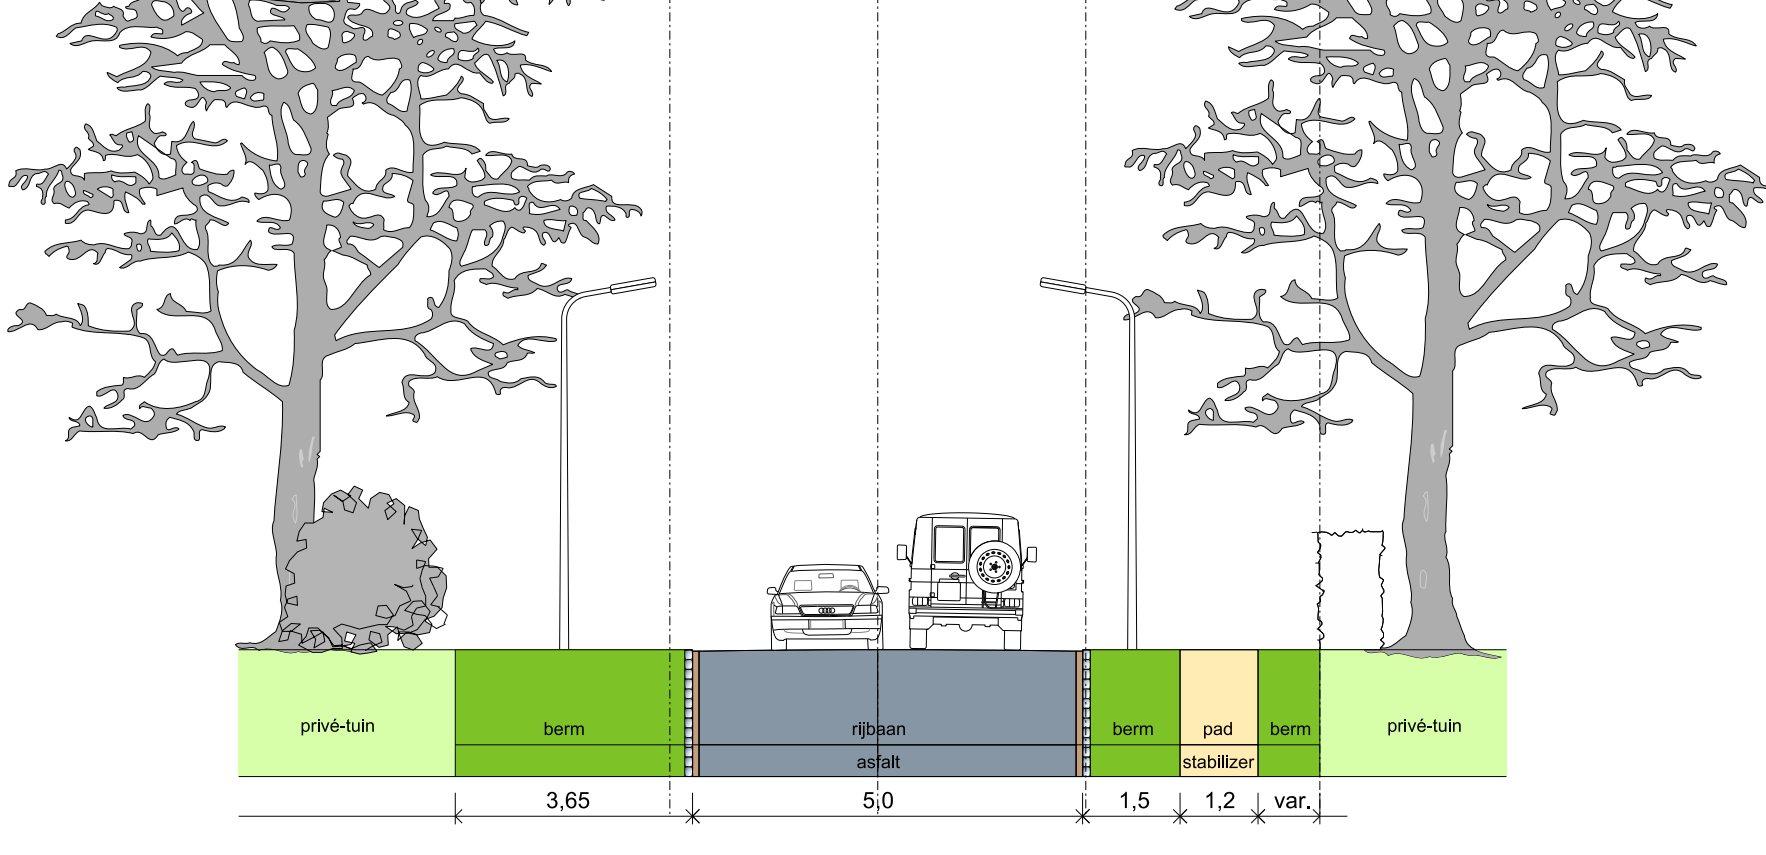

## LEGENDA

- Rijweg in asfalt
- Onverharde berm, doorzaaien
- Particuliere opritten met eigen uitstraling, passend bij het perceel
  - halfverharding of gebakken klinkers
  - auto-inritten worden in de wegrand gemarkeerd door 3 stroken melafierkeien (natuursteen)
- Rand rijweg in de huidige situatie
- Rand rijweg
  - melafierkeien (natuursteen)
  - goot langs rijweg in één strek betonklinkers
- Bestaande bomen te behouden
- Boom te vervangen
- Boom te verwijderen
- Straatverlichting (LED) - behouden op huidige locatie

## MATERIALISERING



De strook melafierkeien (natuursteen) vormt een doorlopende lijn. De strook wordt niet onderbroken.



Markering particuliere inritten in de wegrand door 3 stroken melafierkeien (natuursteen)



Kolken zijn onderdeel van de wegrand en worden omsloten door melafierkeien (natuursteen)



Inrit passend bij het karakter van de kavel