


DEFINITIEF ONTWERP TROMPENBERG OOST


1:500 op A0

DOORSNEDE 1

HUDIG

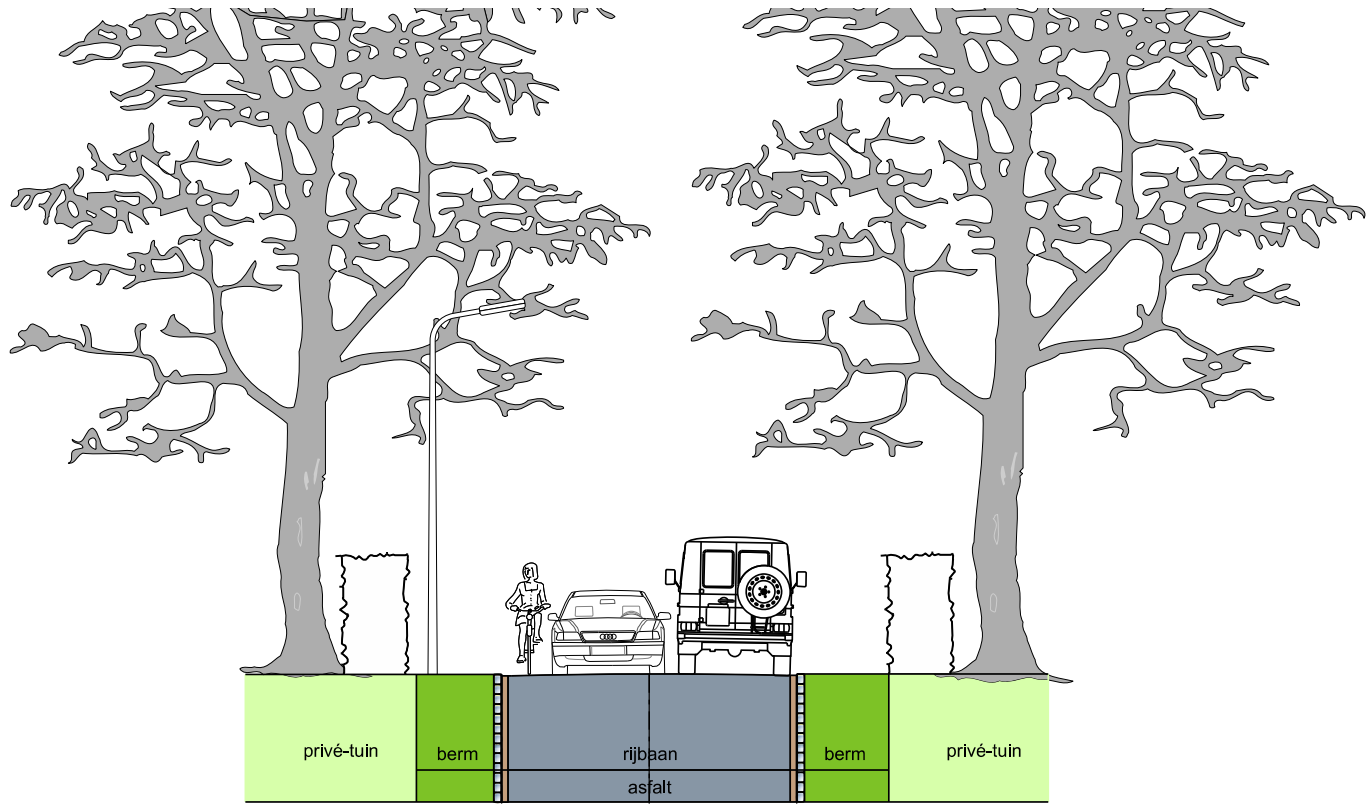


NIEUW

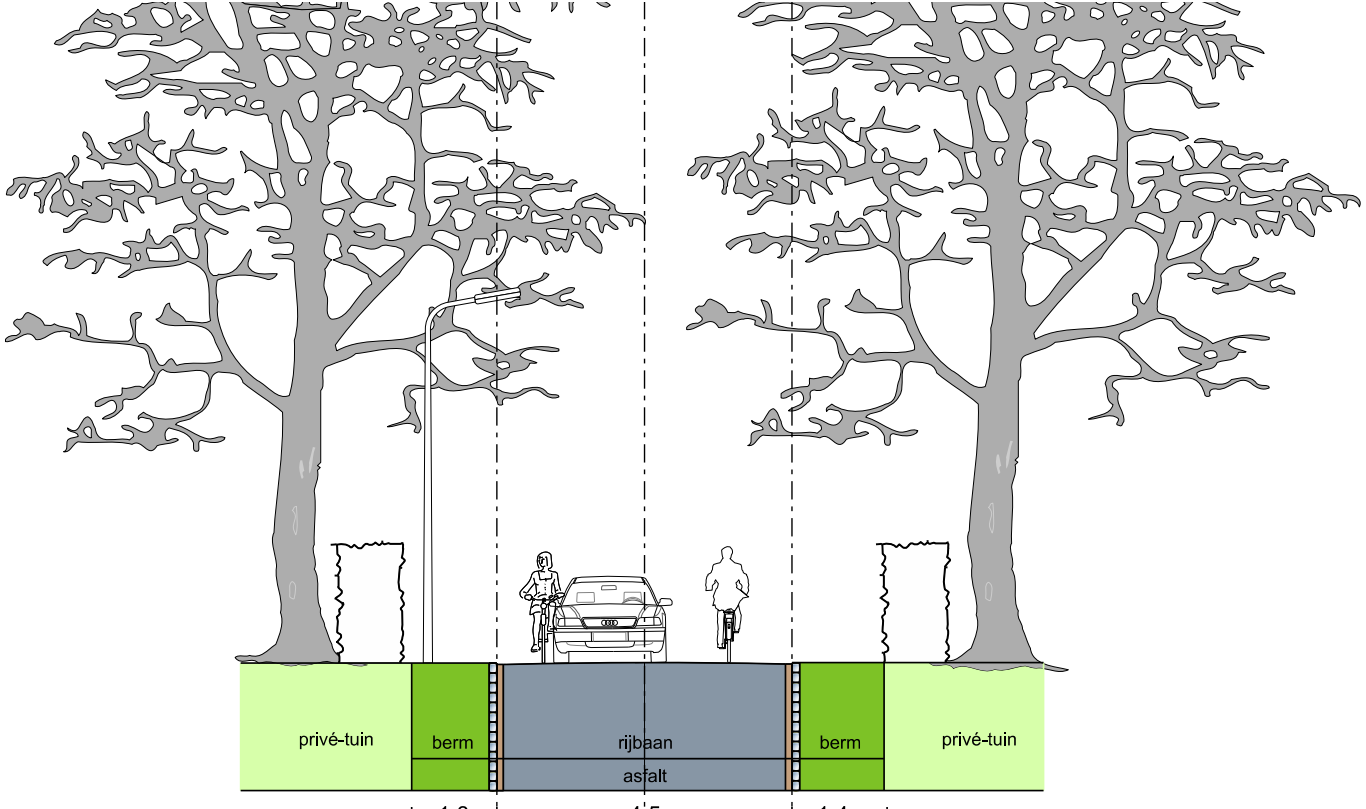


DOORSNEDE 2

HUDIG

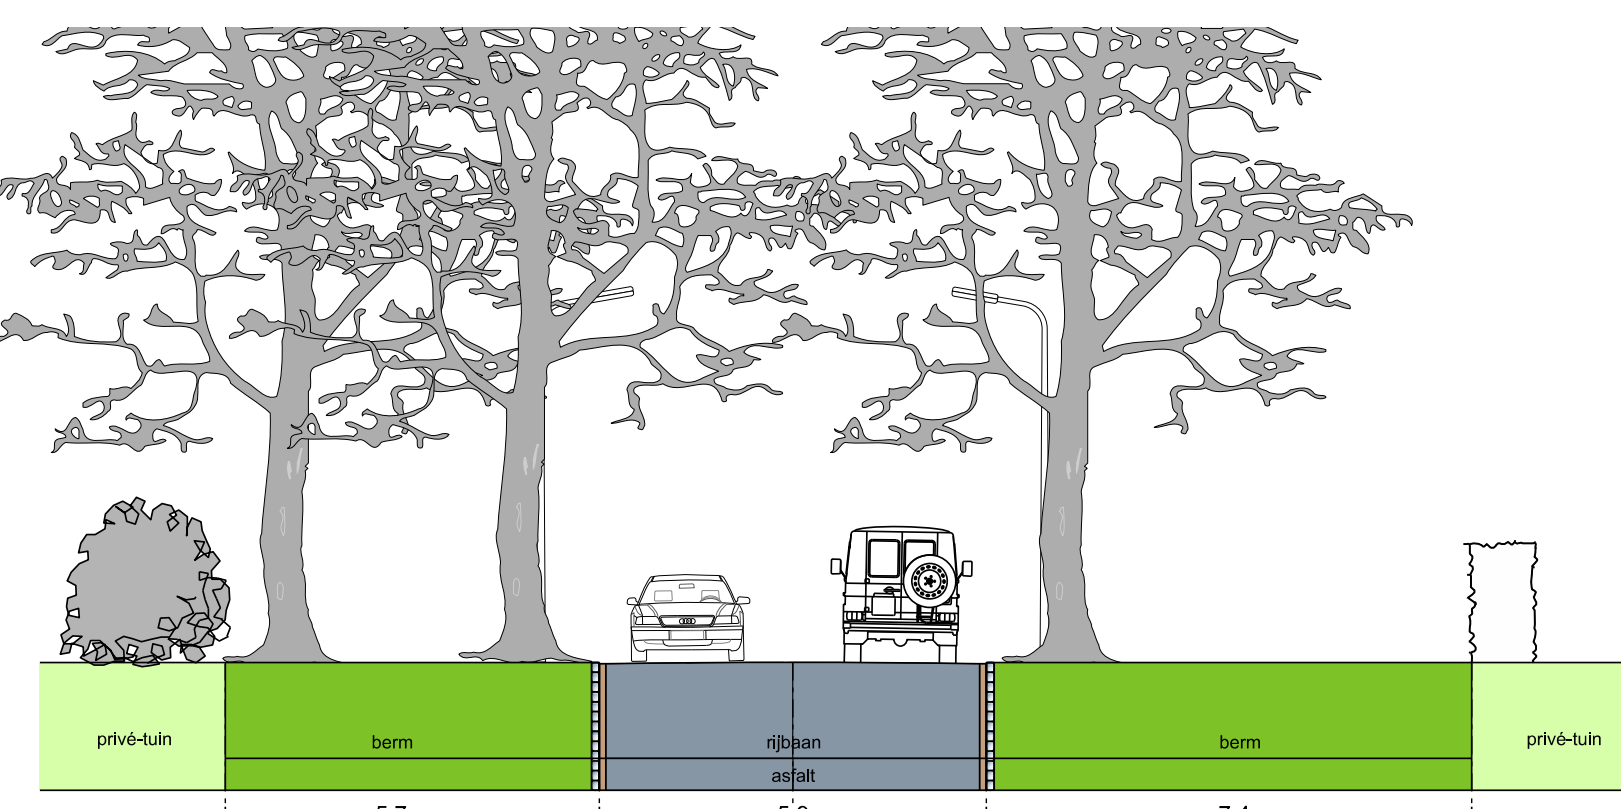


NIEUW

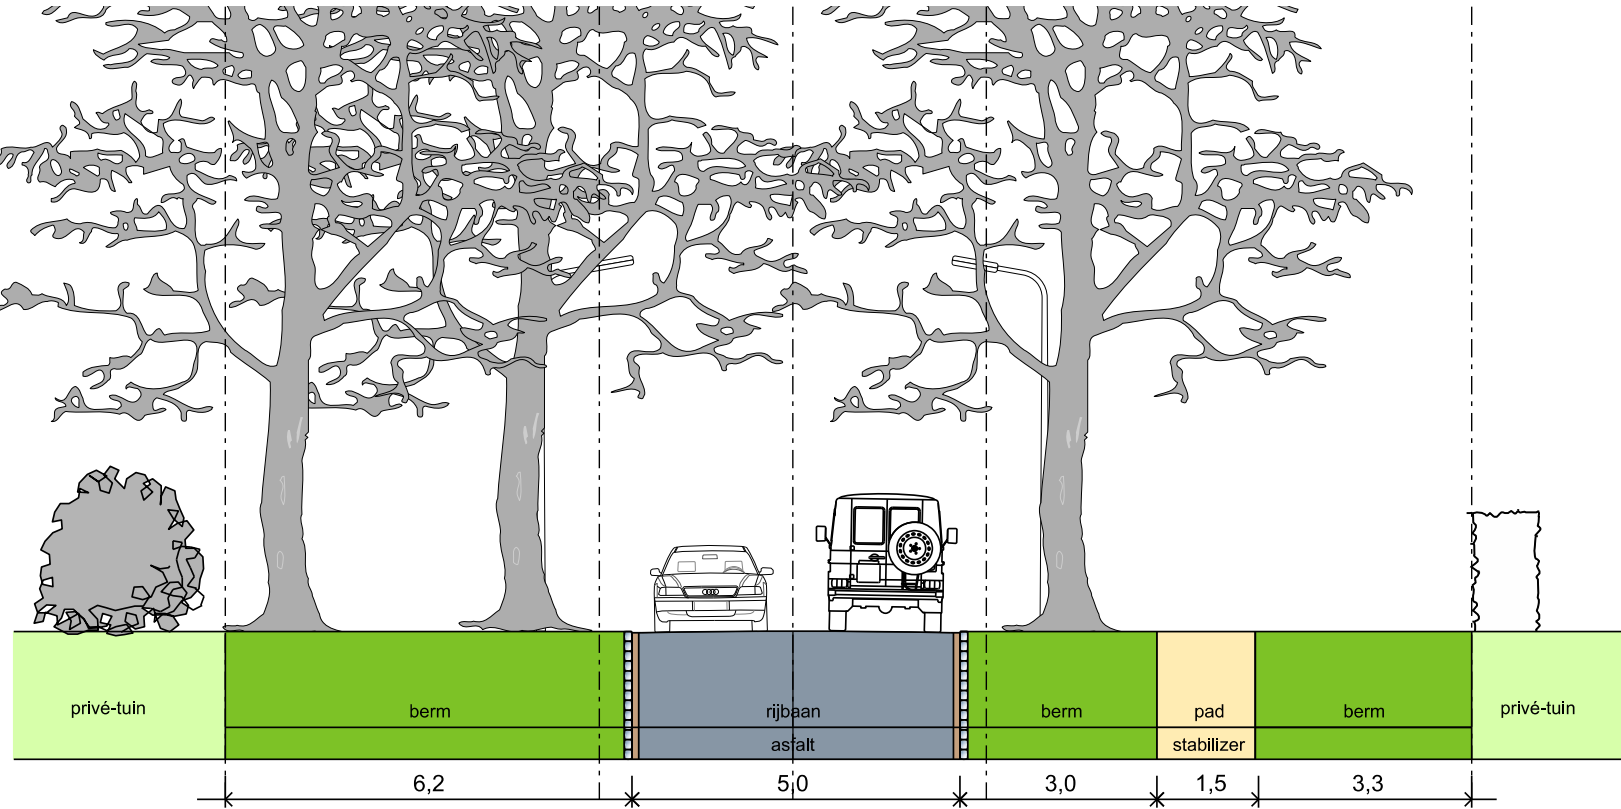


DOORSNEDE 3


HUDIG

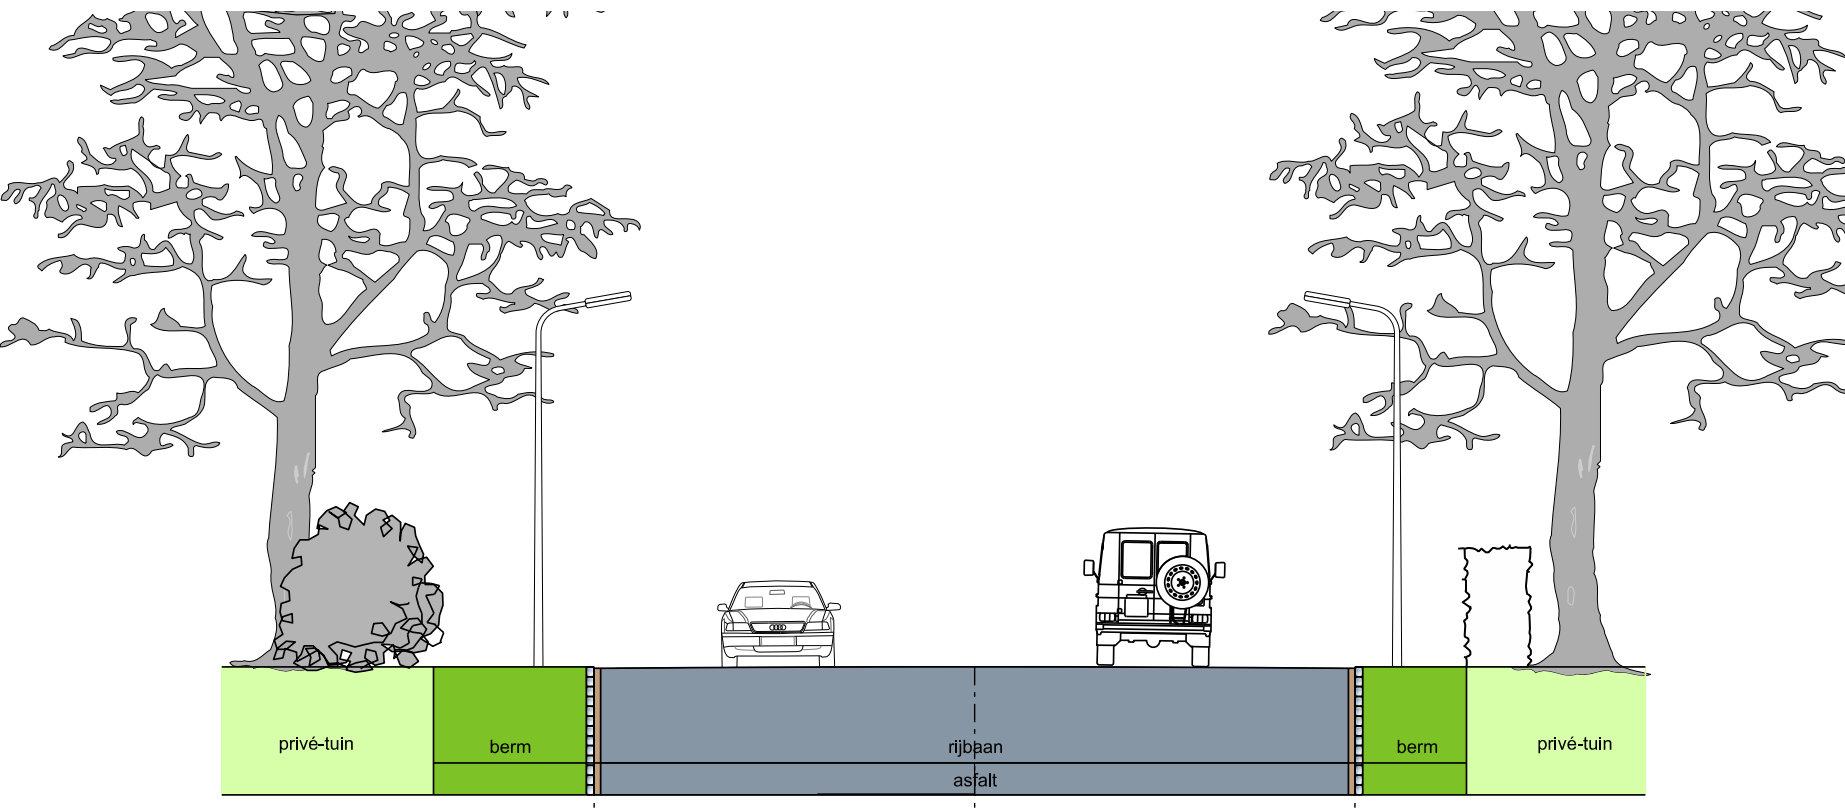

NIEUW

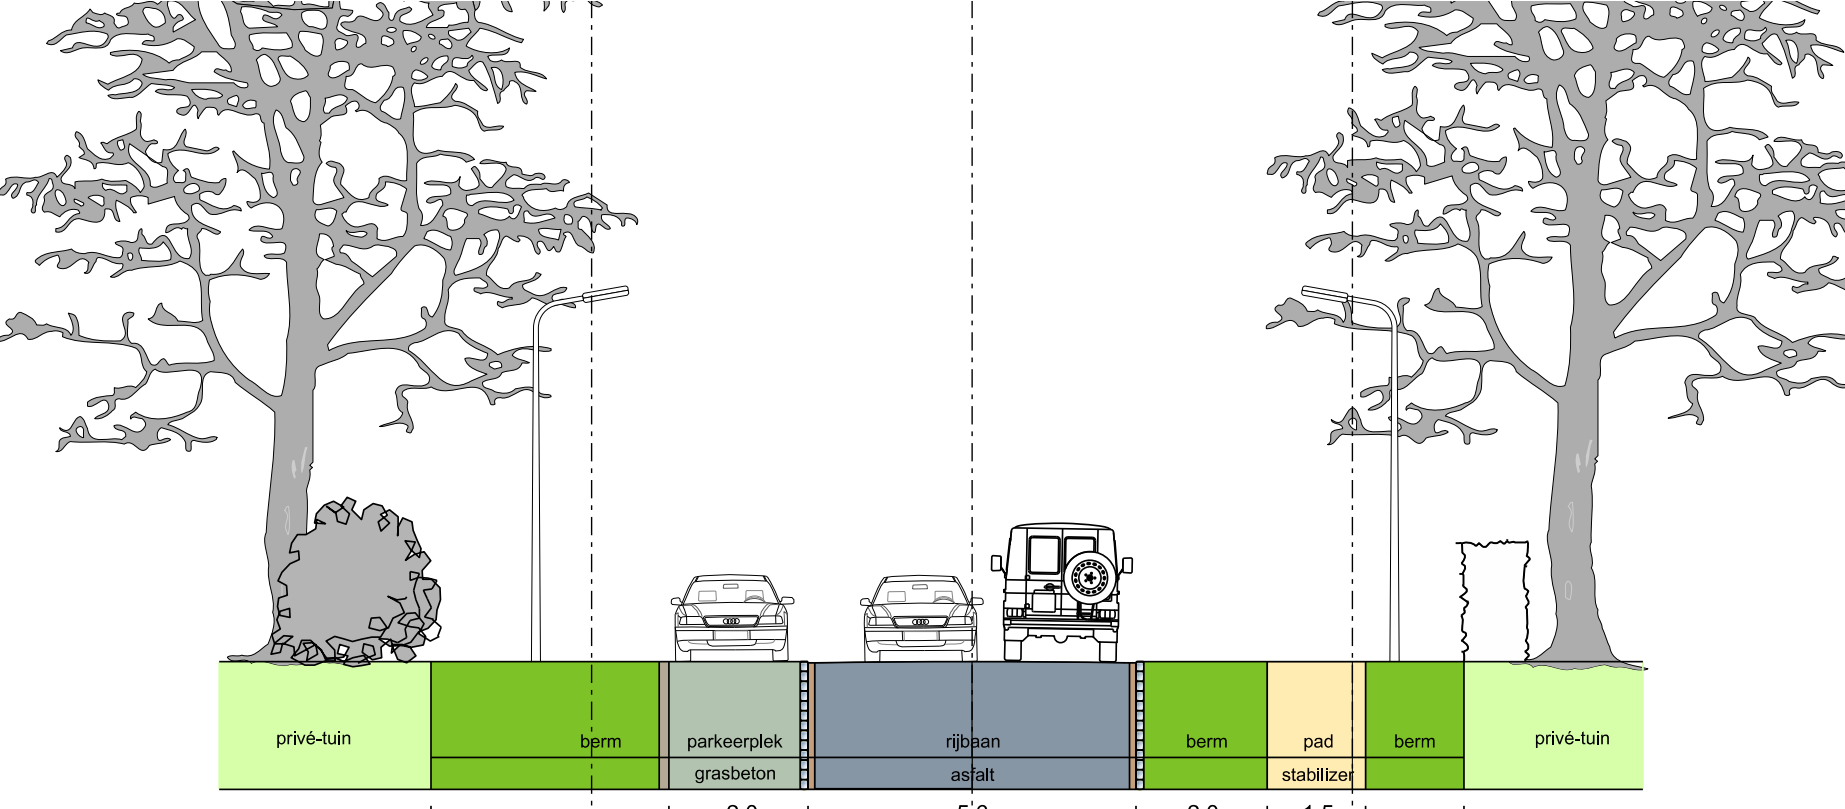

OVERZICHTSTEKENING

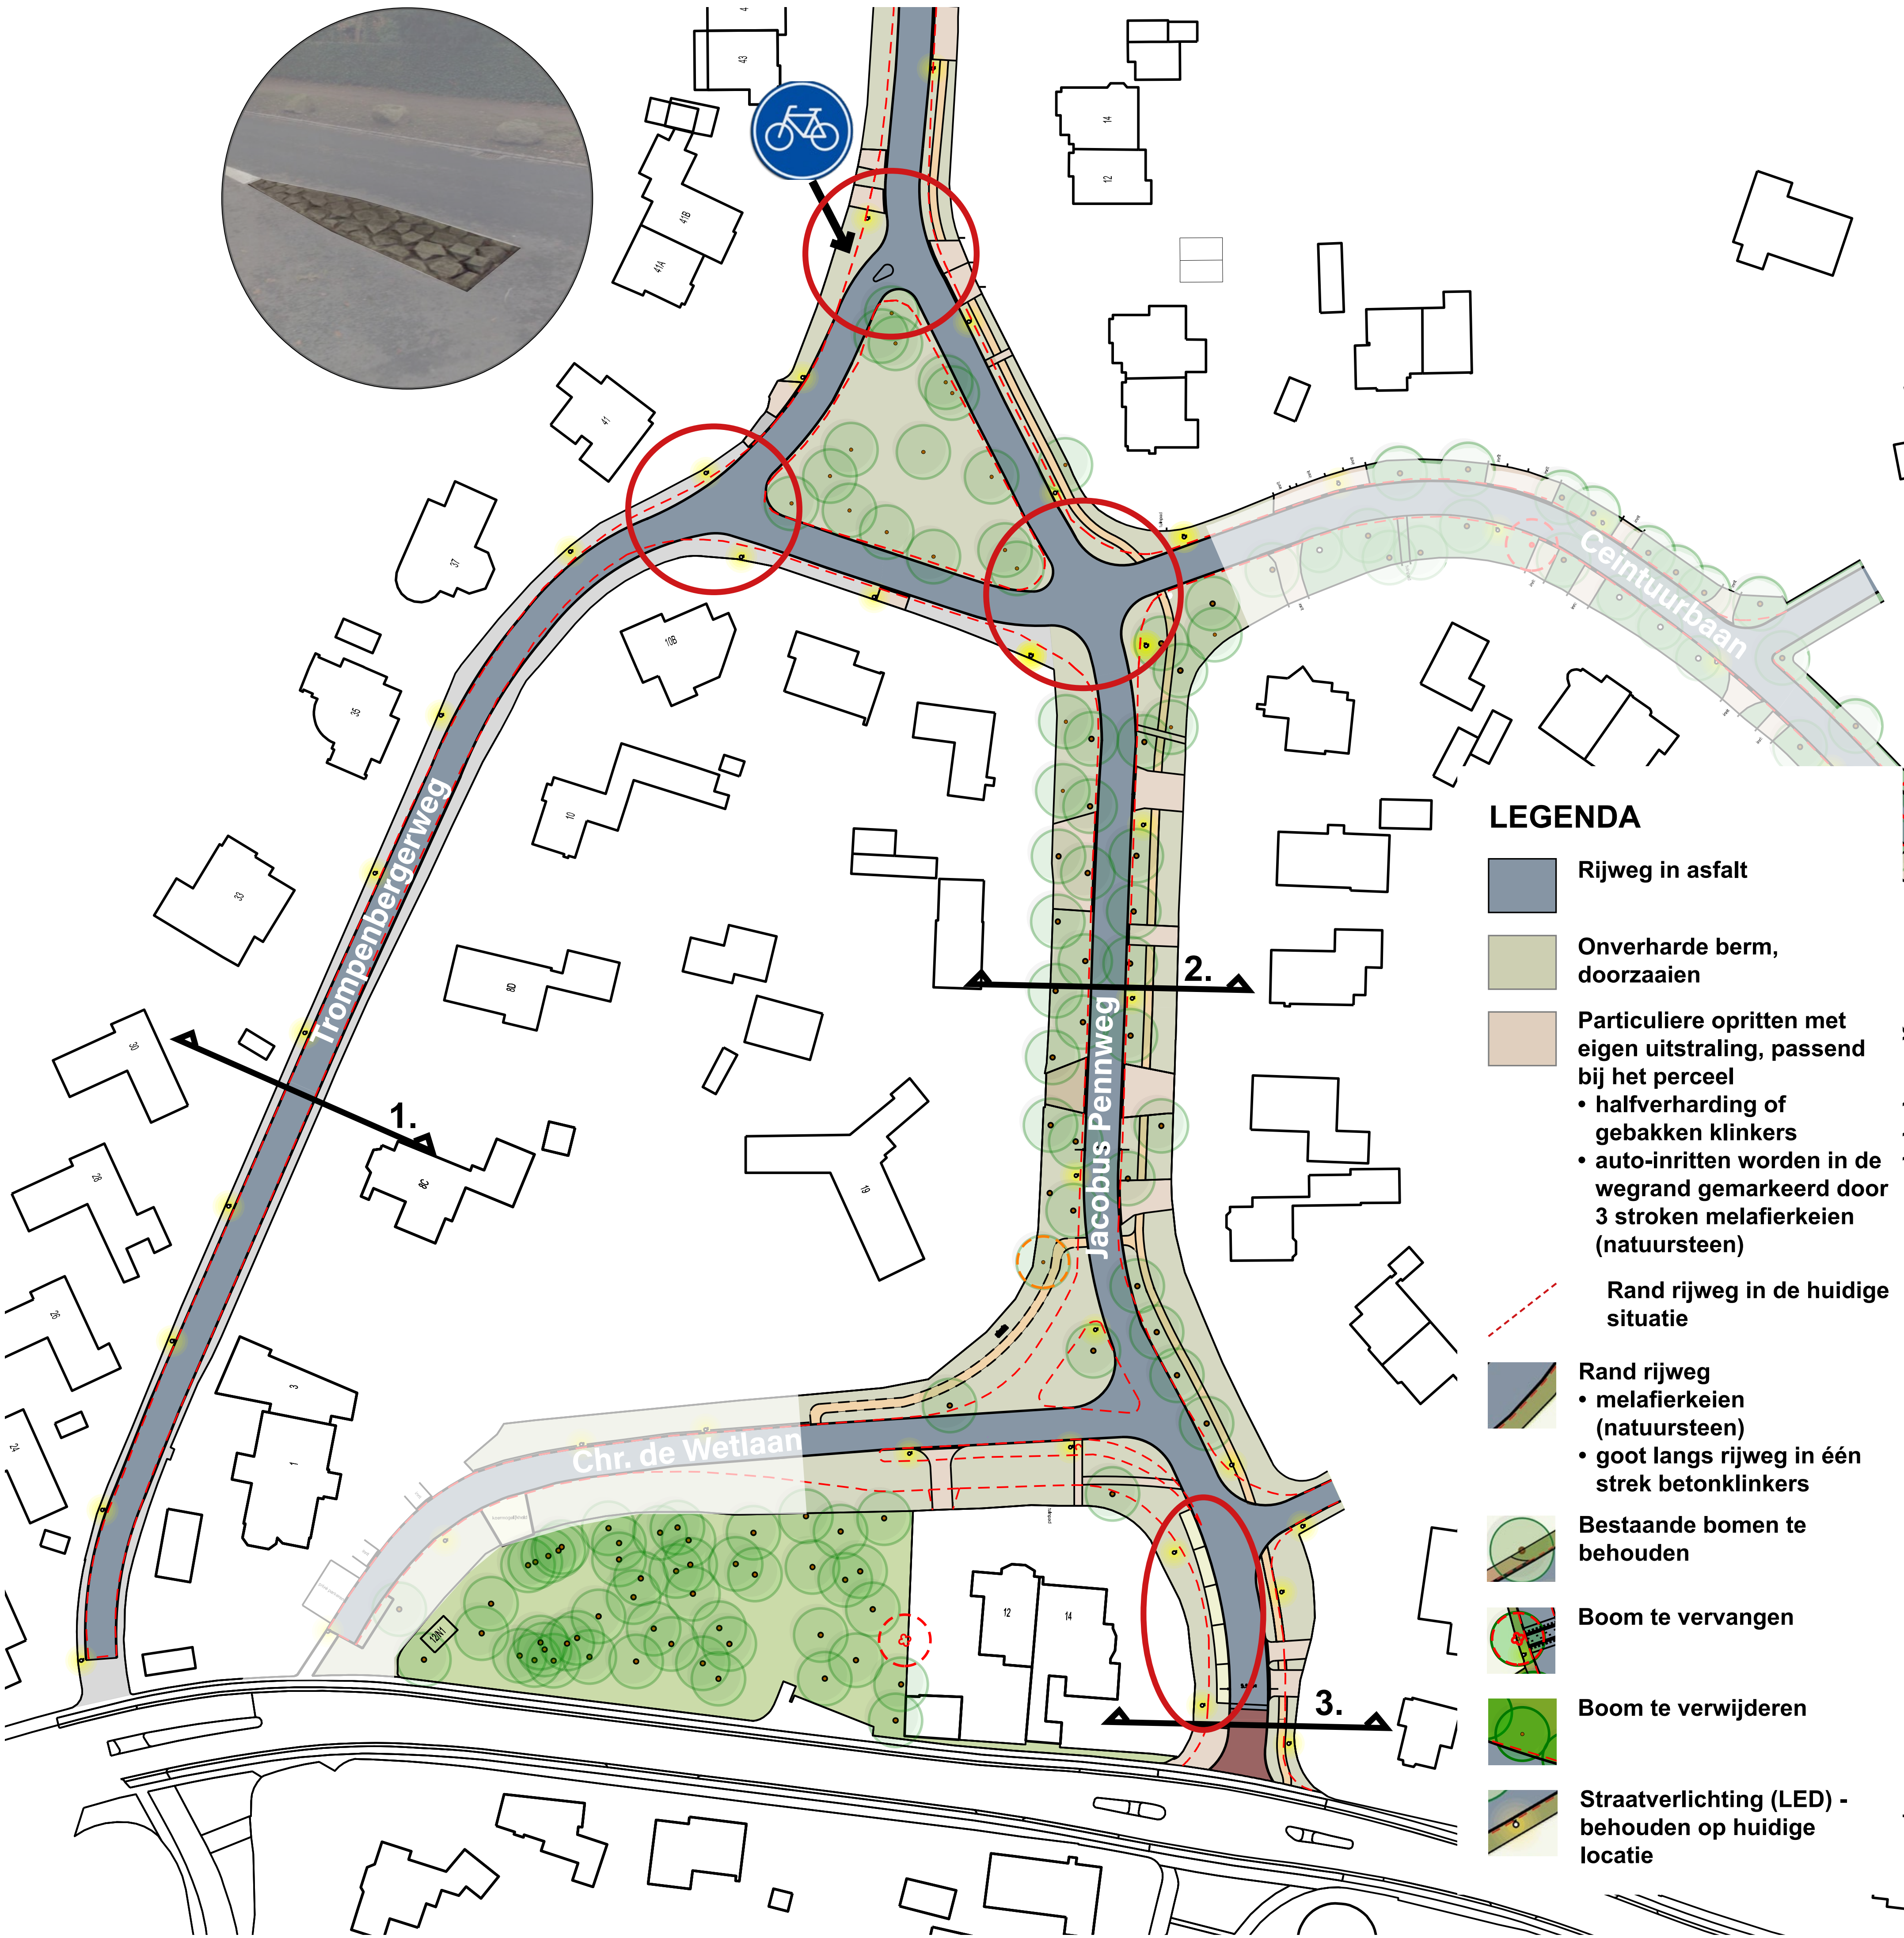


LEGENDA

- Rijweg in asfalt
- Onverharde berm, doorzaaien
- Particuliere opritten met eigen uitstraling, passend bij het perceel
 - halfverharding of gebakken klinkers
 - auto-inritten worden in de wegrand gemarkeerd door 3 stroken melafierkeien (natuursteen)
- Rand rijweg in de huidige situatie
- Rand rijweg
 - melafierkeien (natuursteen)
 - goot langs rijweg in één strek betonklinkers
- Bestaande bomen te behouden
- Boom te vervangen
- Boom te verwijderen
- Straatverlichting (LED) - behouden op huidige locatie

UITGANGSPUNTEN SNELHEIDSREMMENDE MAATREGELEN TROMPENBERG OOST


1. Versmallen rijbaan
2. Parkeren op de rijbaan
3. Verkleinen van bochten op kruispunten
4. Als nodig bevonden na evaluatie drempels a la Mozartlaan

KRUISPUNT JACOBUS PENNWEG, TROMPENBERGERWEG EN CEINTURBAAN

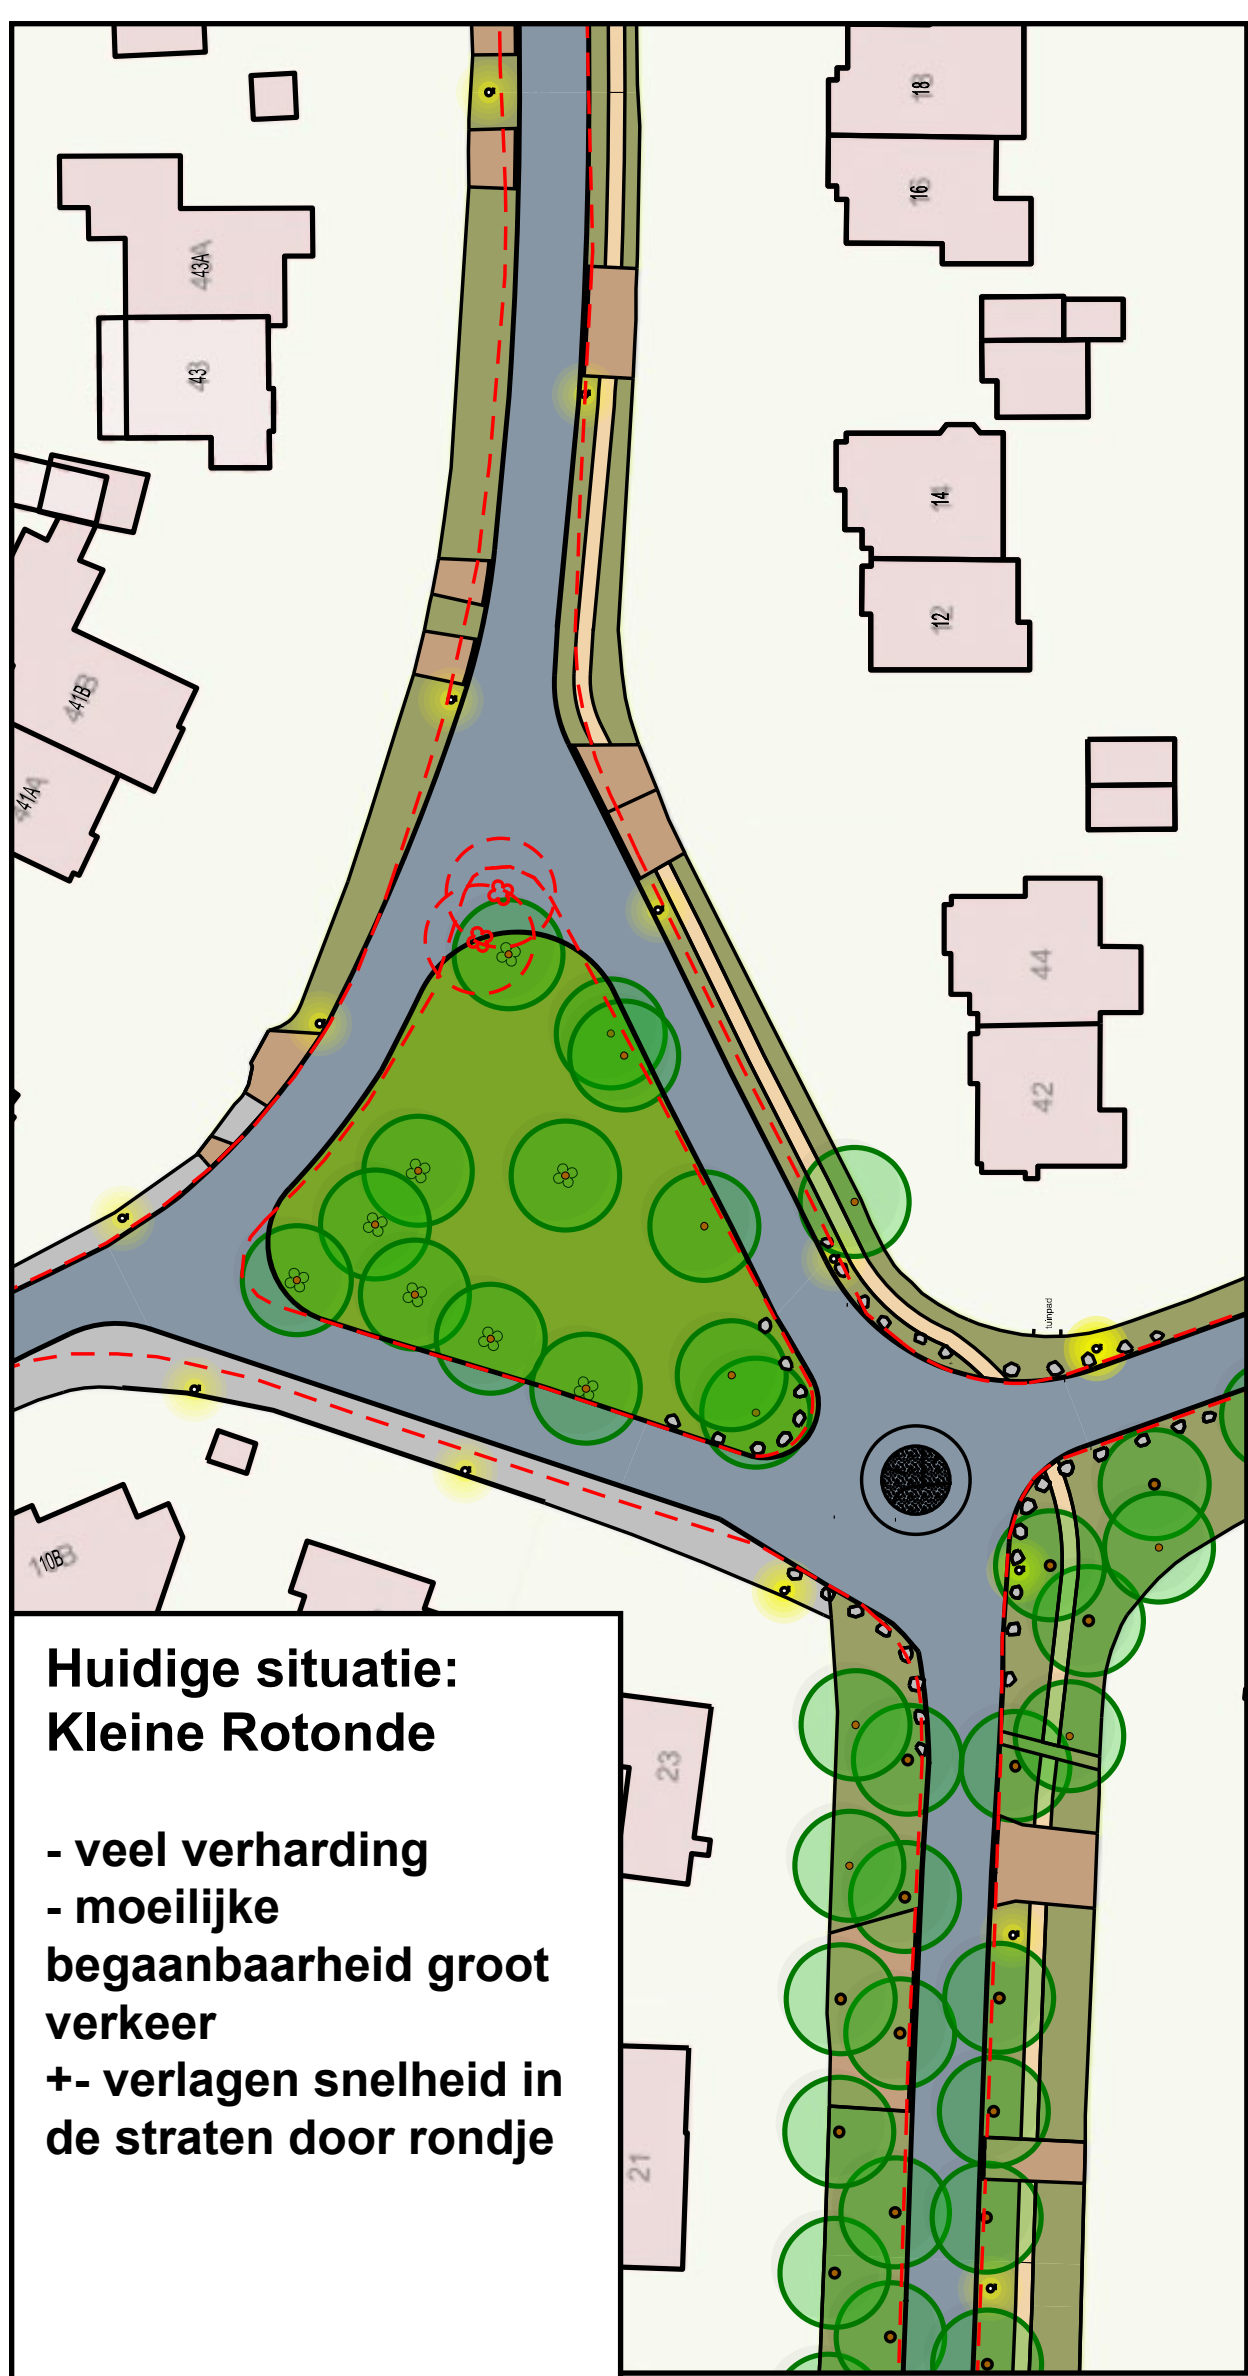

Huidige situatie:
Kleine Rotonde

- veel verharding
- moeilijke begaanbaarheid groot verkeer
- +/- verlagen snelheid in de straten door rondje

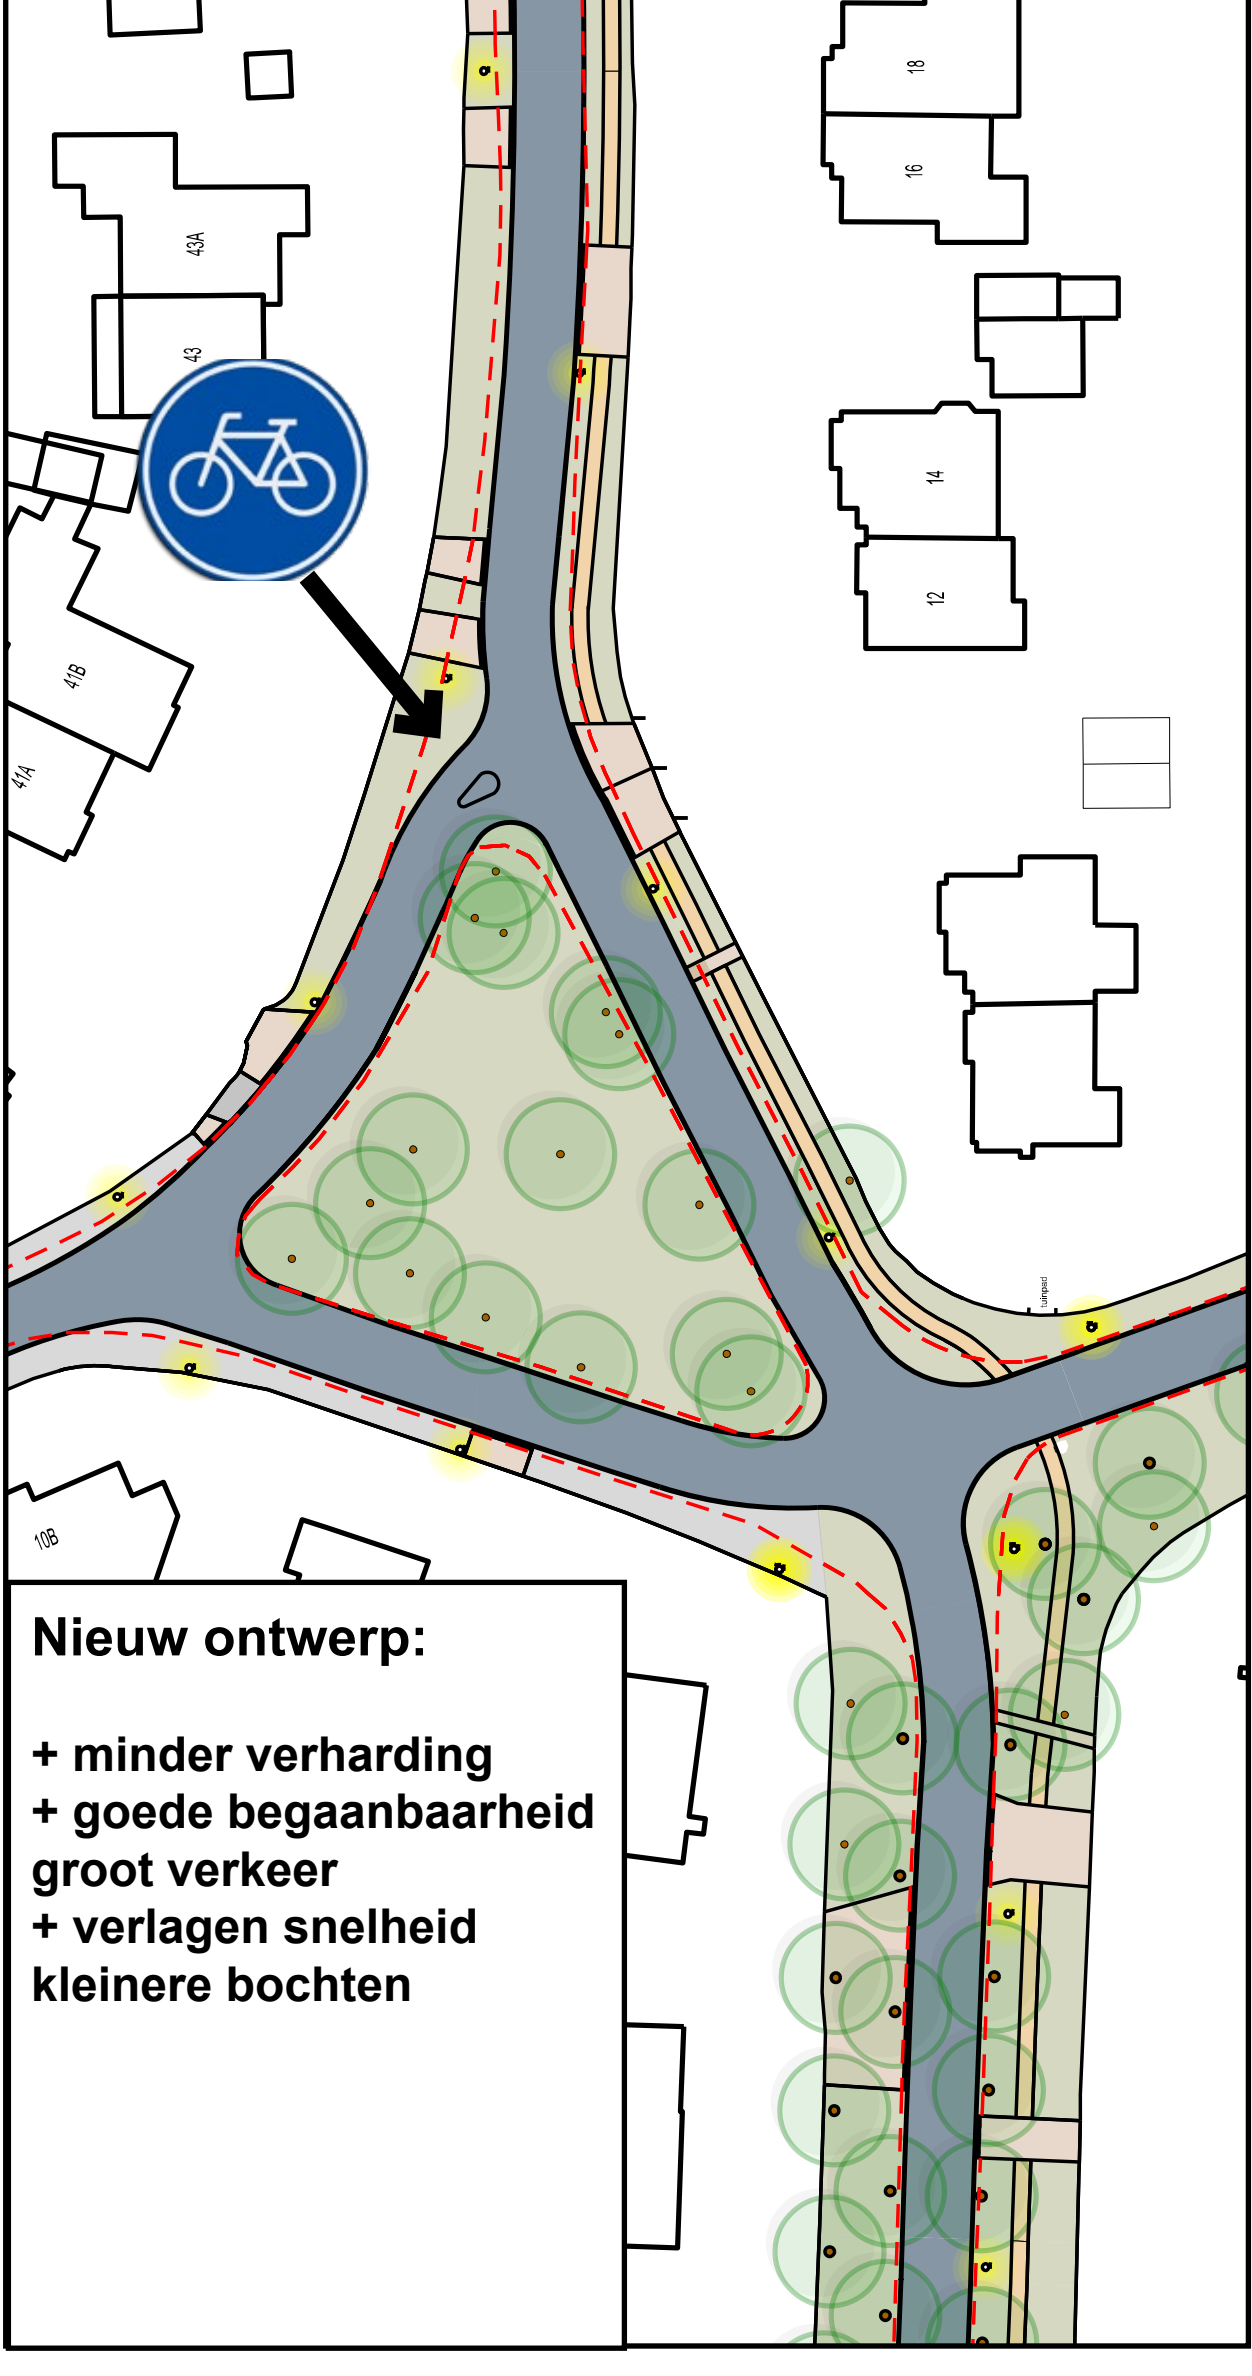

Nieuw ontwerp:

- + minder verharding
- + goede begaanbaarheid groot verkeer
- + verlagen snelheid kleinere bochten

MATERIALISERING



De strook melafierkeien (natuursteen) vormt een doorlopende lijn. De strook wordt niet onderbroken.



Markering particuliere inritten in de wegrand door 3 stroken melafierkeien (natuursteen)



Kolken zijn onderdeel van de wegrand en worden omsloten door melafierkeien (natuursteen)




Inrit passend bij het karakter van de kavel

DEFINITIEF ONTWERP TROMPENBERG OOST


1:500 op A0

DOORSNEDE 4

HUDIG

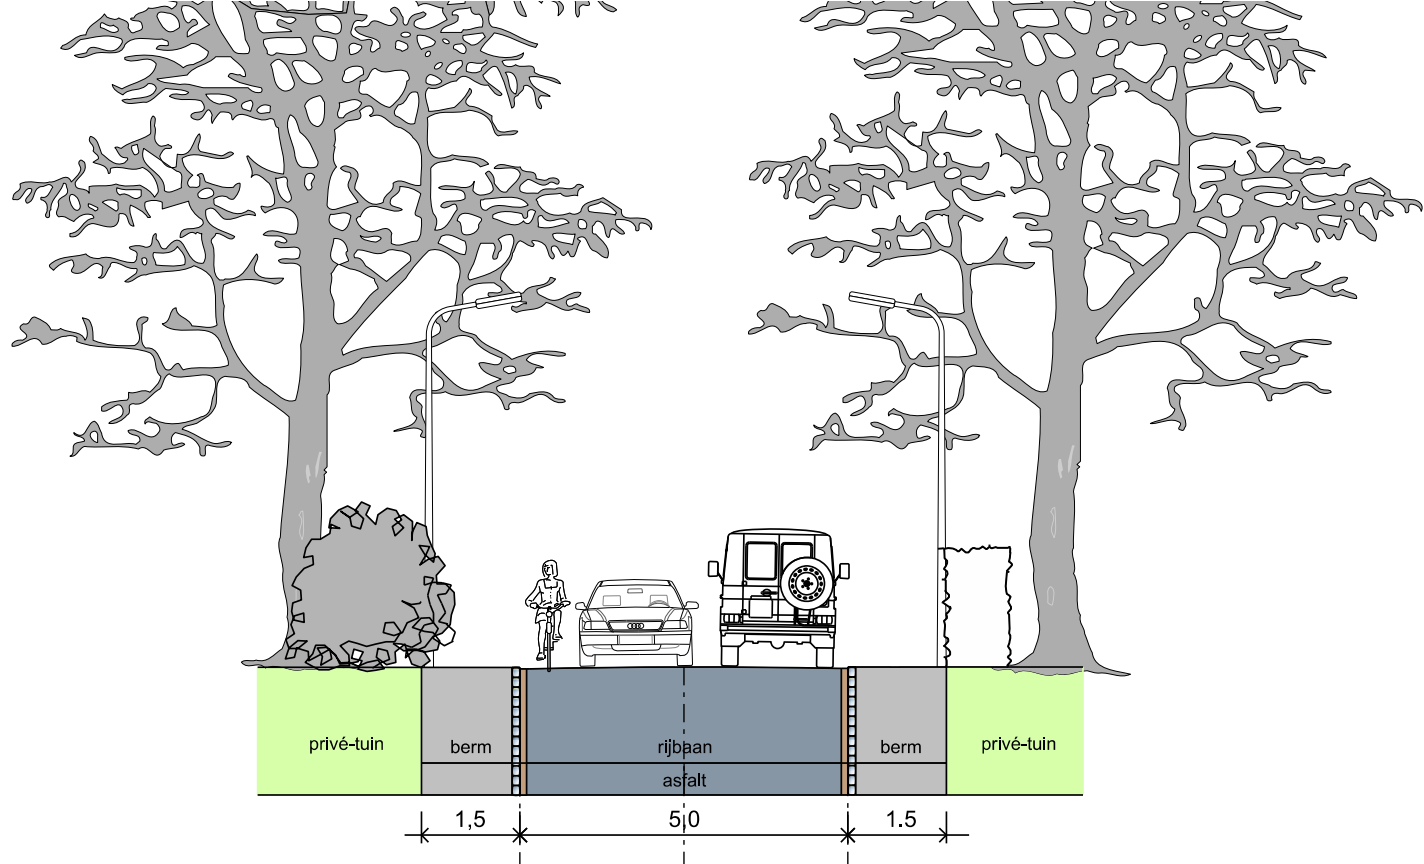


NIEUW

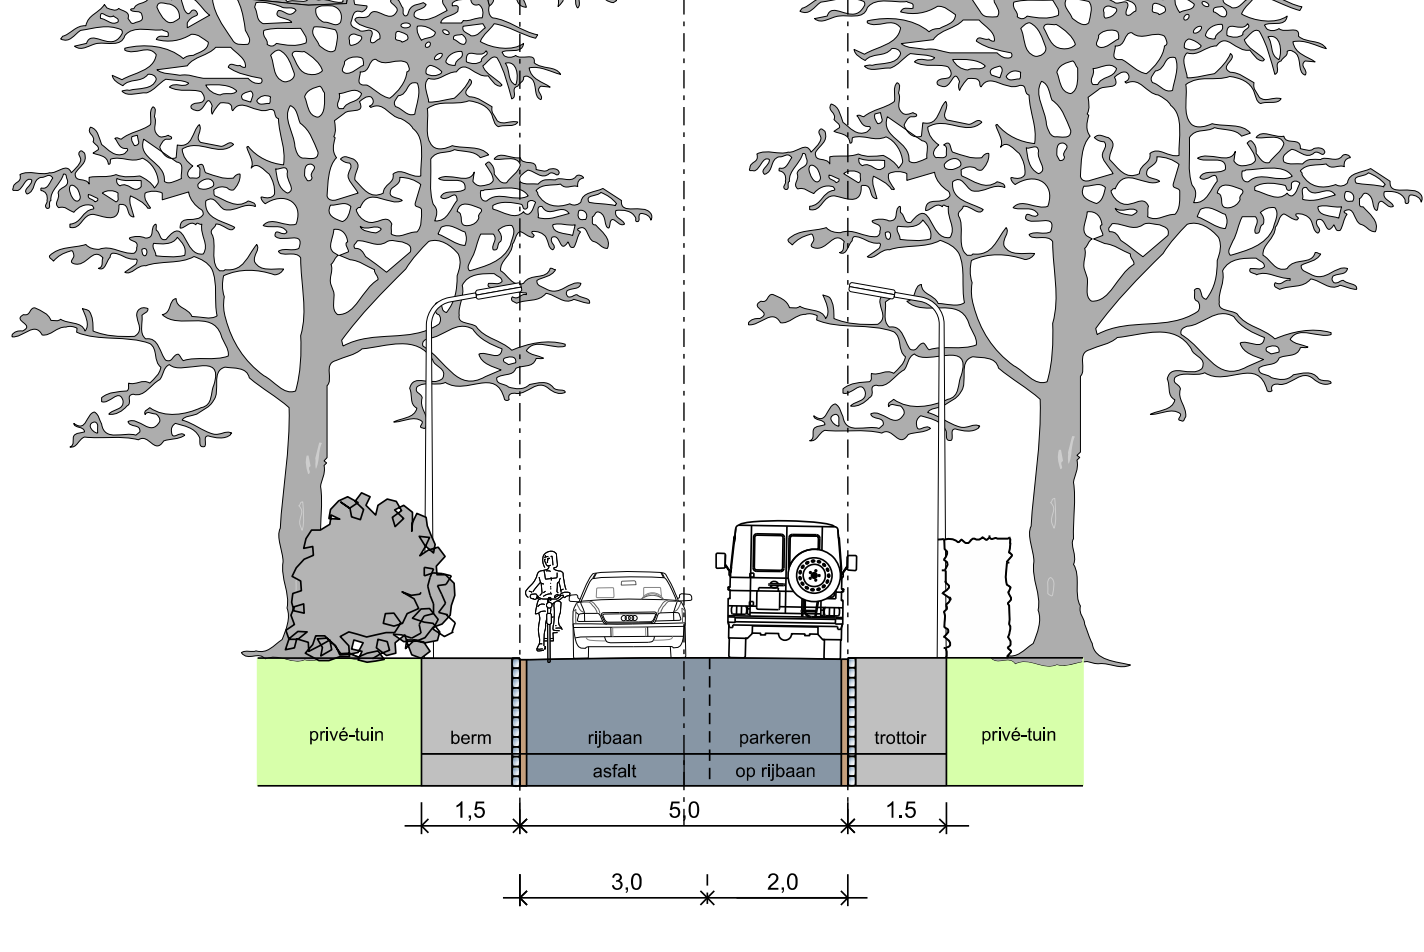


DOORSNEDE 5

HUDIG

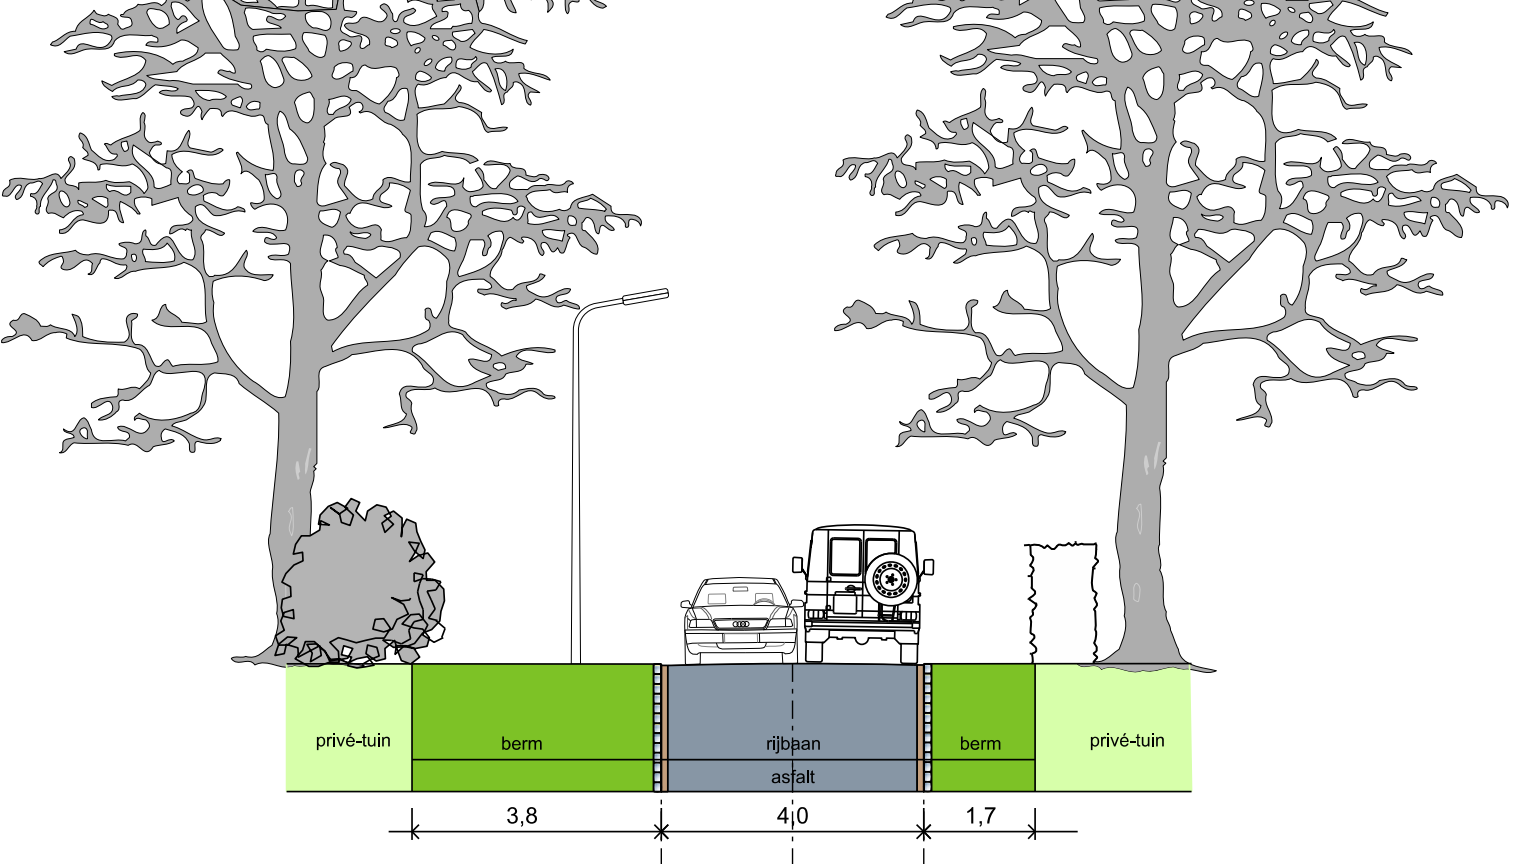


NIEUW

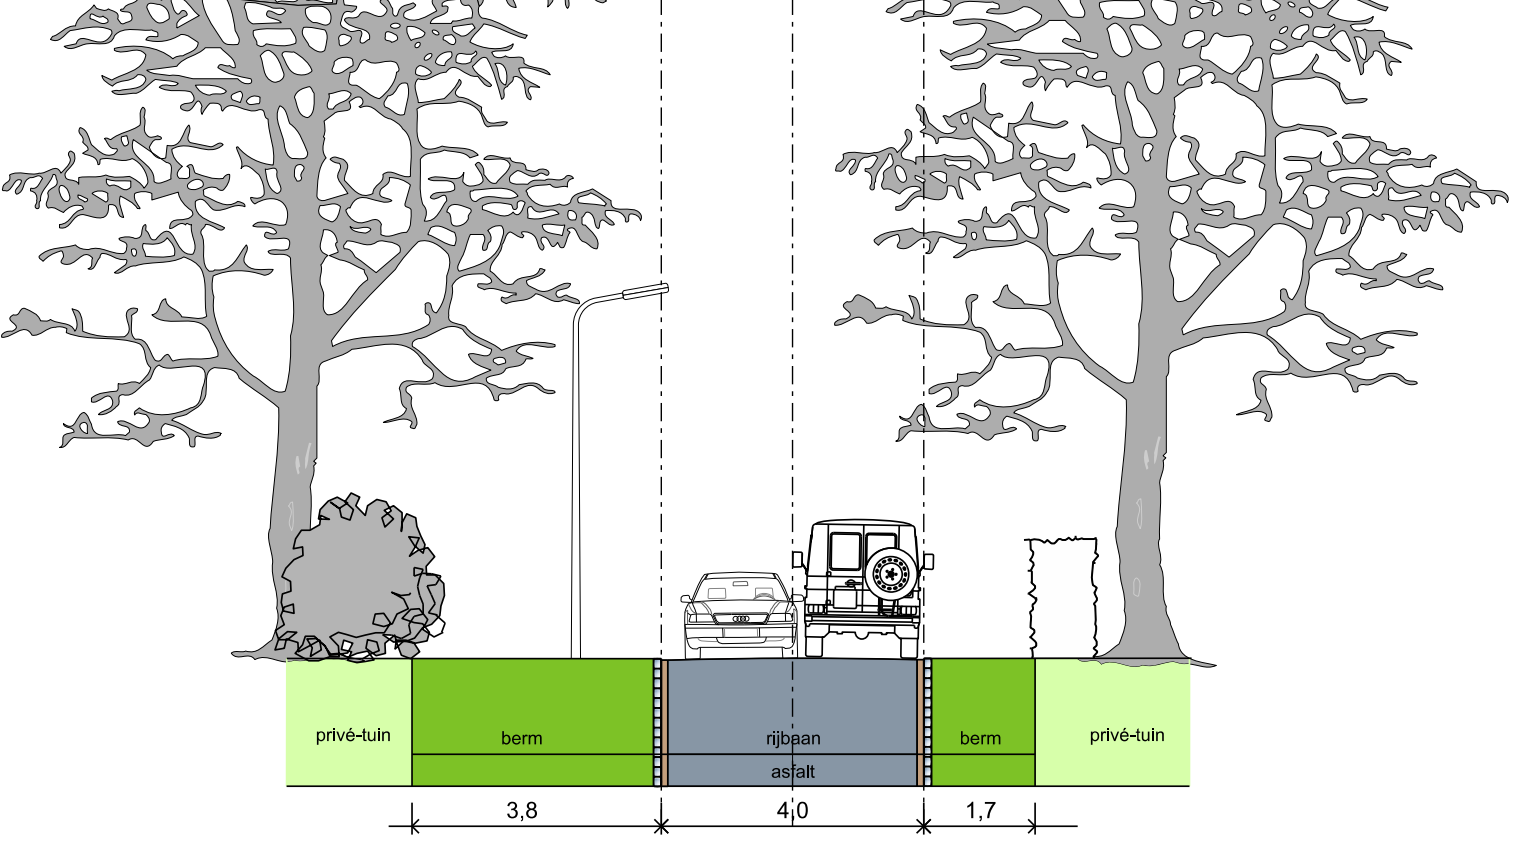


DOORSNEDE 6

HUDIG

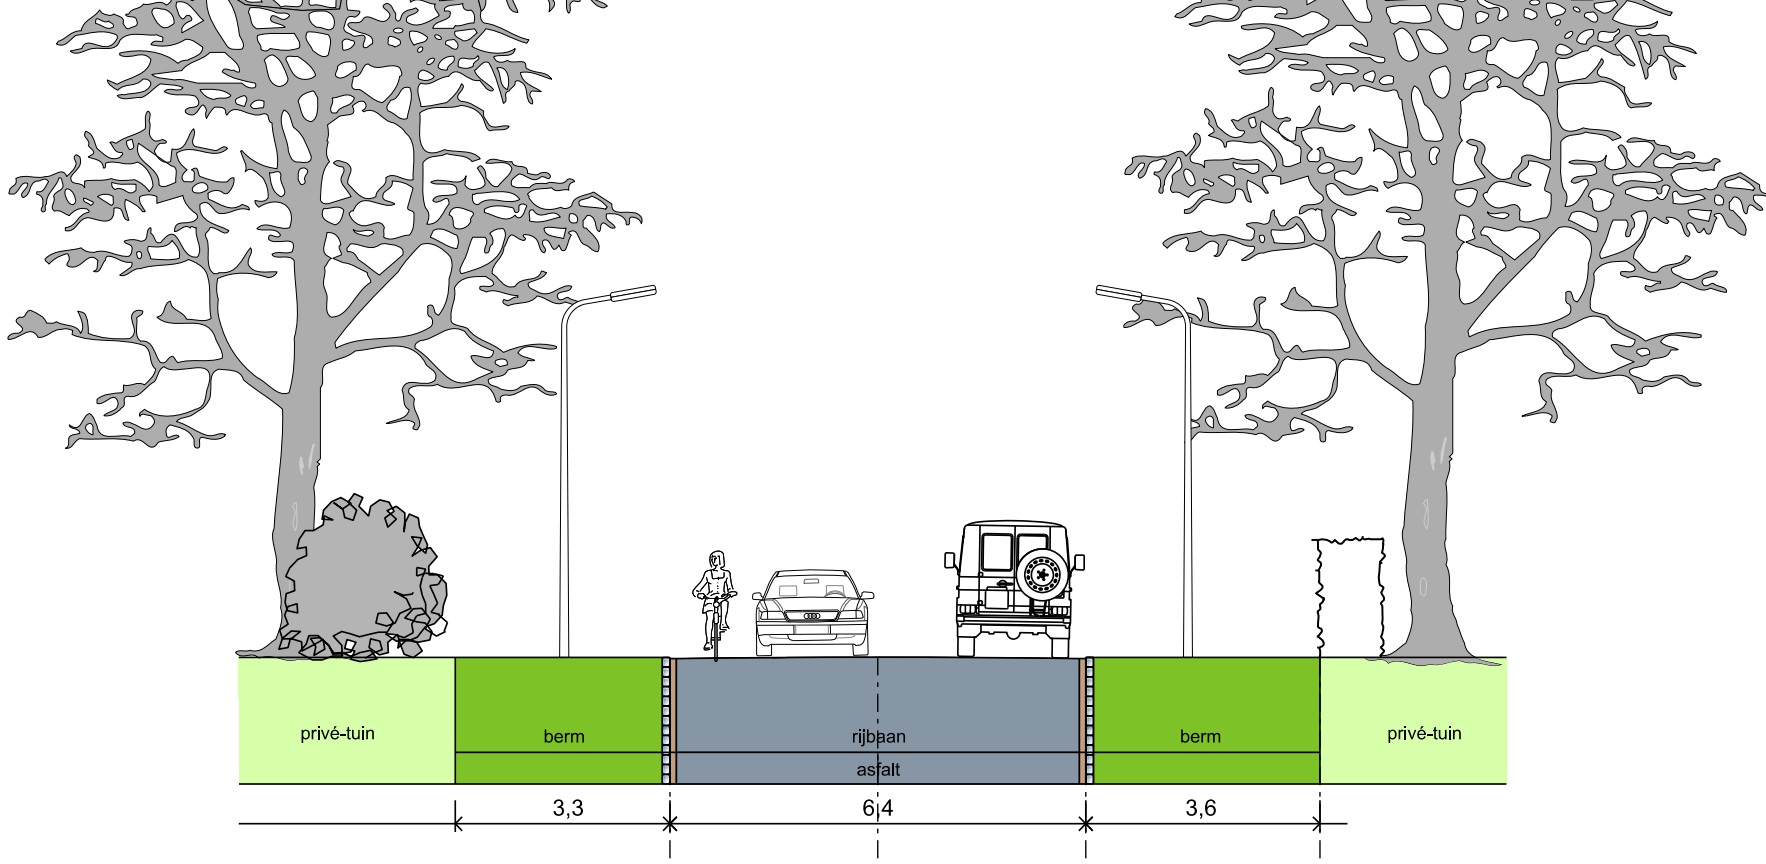

NIEUW

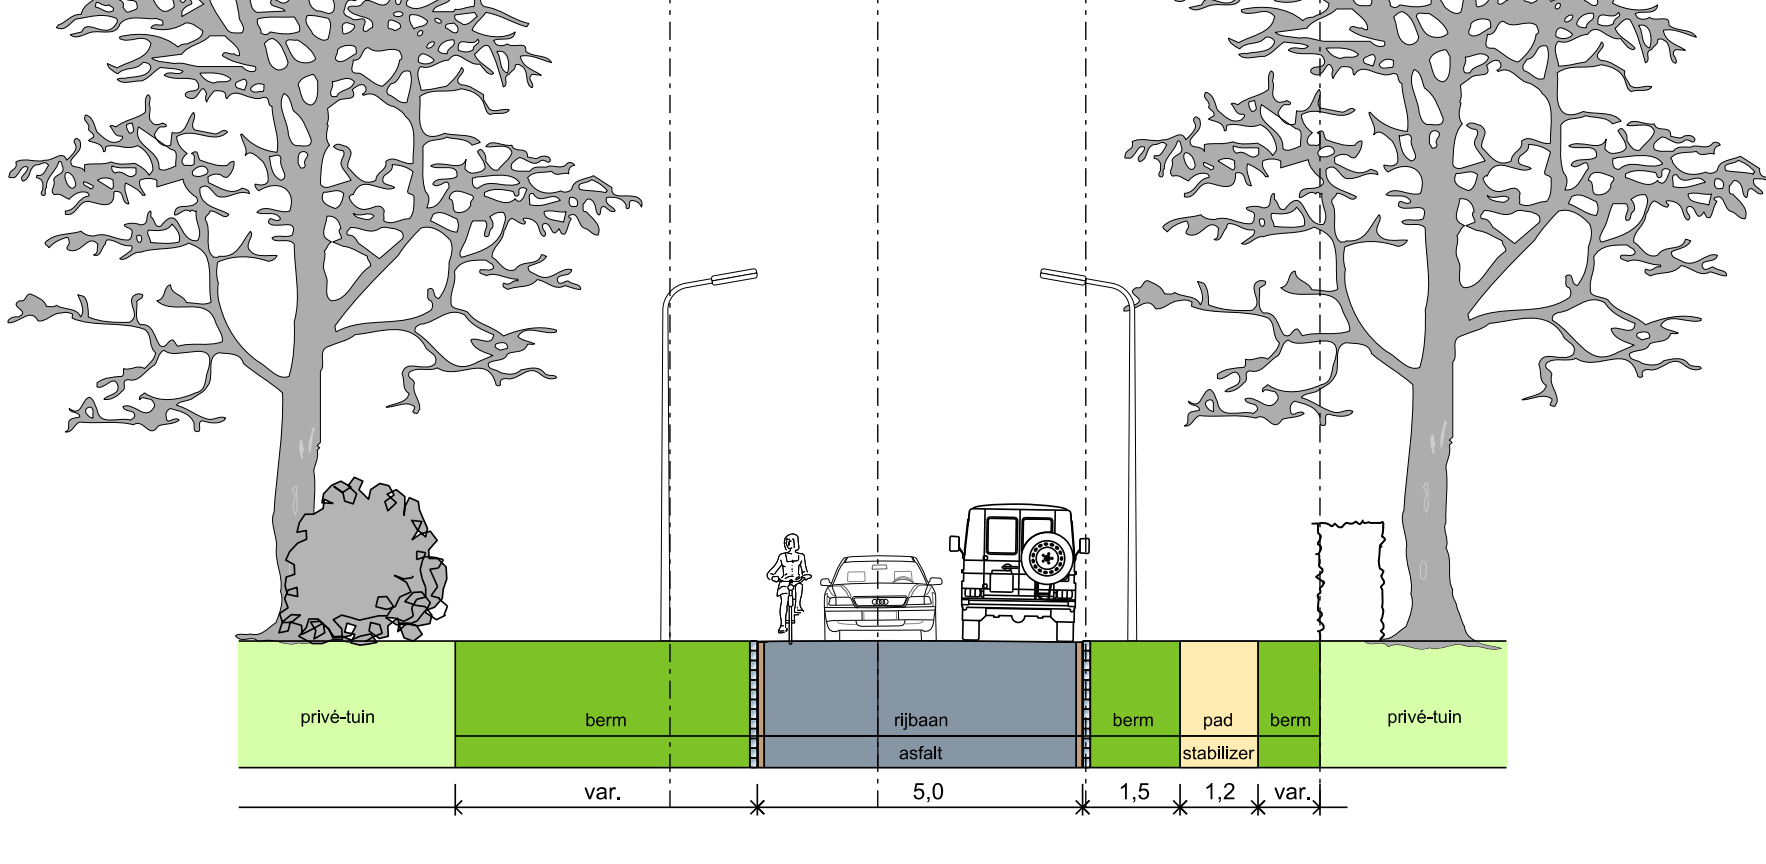

MATERIALISERING



De strook melafierkeien (natuursteen) vormt een doorlopende lijn. De strook wordt niet onderbroken.



Markering particuliere inritten in de wegrand door 3 stroken melafierkeien (natuursteen)



Kolken zijn onderdeel van de wegrand en worden omsloten door melafierkeien (natuursteen)



Inrit passend bij het karakter van de kavel

LEGENDA

- Rijweg in asfalt
- Onverharde berm, doorzaaien
- Particuliere opritten met eigen uitstraling, passend bij het perceel
 - halfverharding of gebakken klinkers
 - auto-inritten worden in de wegrand gemarkeerd door 3 stroken melafierkeien (natuursteen)
- Rand rijweg in de huidige situatie
- Rand rijweg
 - melafierkeien (natuursteen)
 - goot langs rijweg in één strek betonklinkers
- Bestaande bomen te behouden
- Boom te vervangen
- Boom te verwijderen
- Straatverlichting (LED) - behouden op huidige locatie